
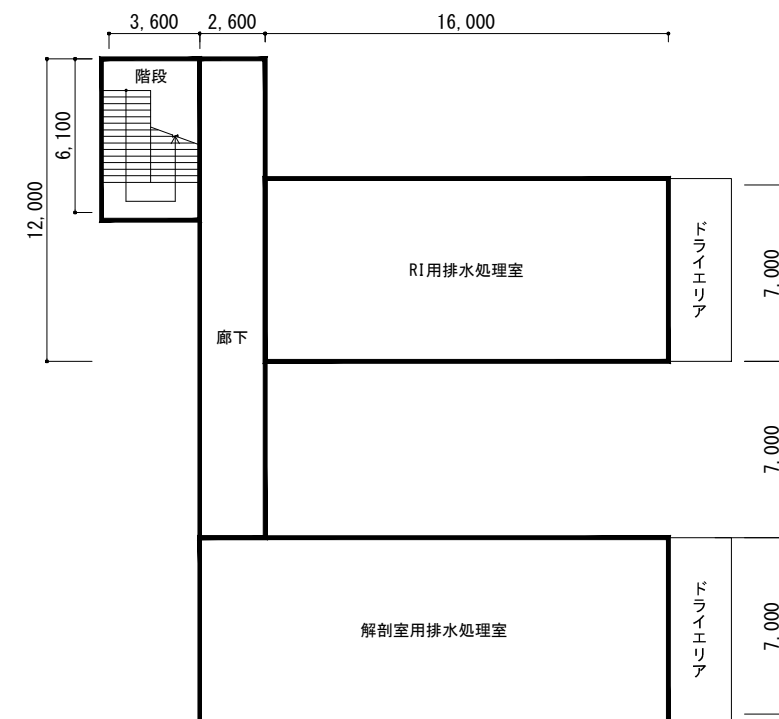



凡例


記号	名称
[Rectangle]	建築物
(M)	マンホール
(M)	マンホール (雨水)
(M)	マンホール (汚水)
(M)	マンホール (排水)
(M)	マンホール (電気)
●	照明灯
[Line]	ブロック塀
[Line]	万年塀
[Line]	フェンス
[Line]	防護柵
(As)	アスファルト舗装
(Co)	コンクリート舗装
(C)	カーブミラー
[Symbol]	KBM 水準標
[Symbol]	基準点
[Line]	地区界
[Symbol]	KBM 水準標
[Symbol]	測量独標点

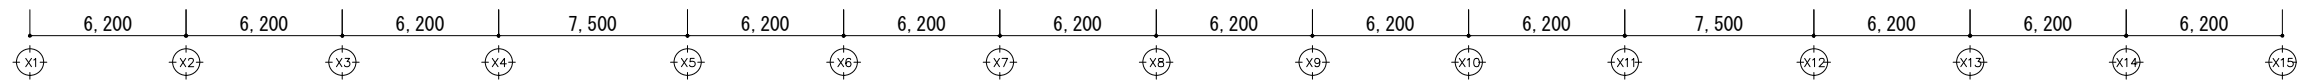

凡例



- : 部局専用スペース
- : プロジェクト研究スペース
- : 福利厚生施設

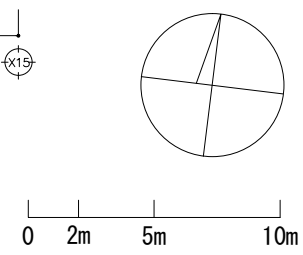

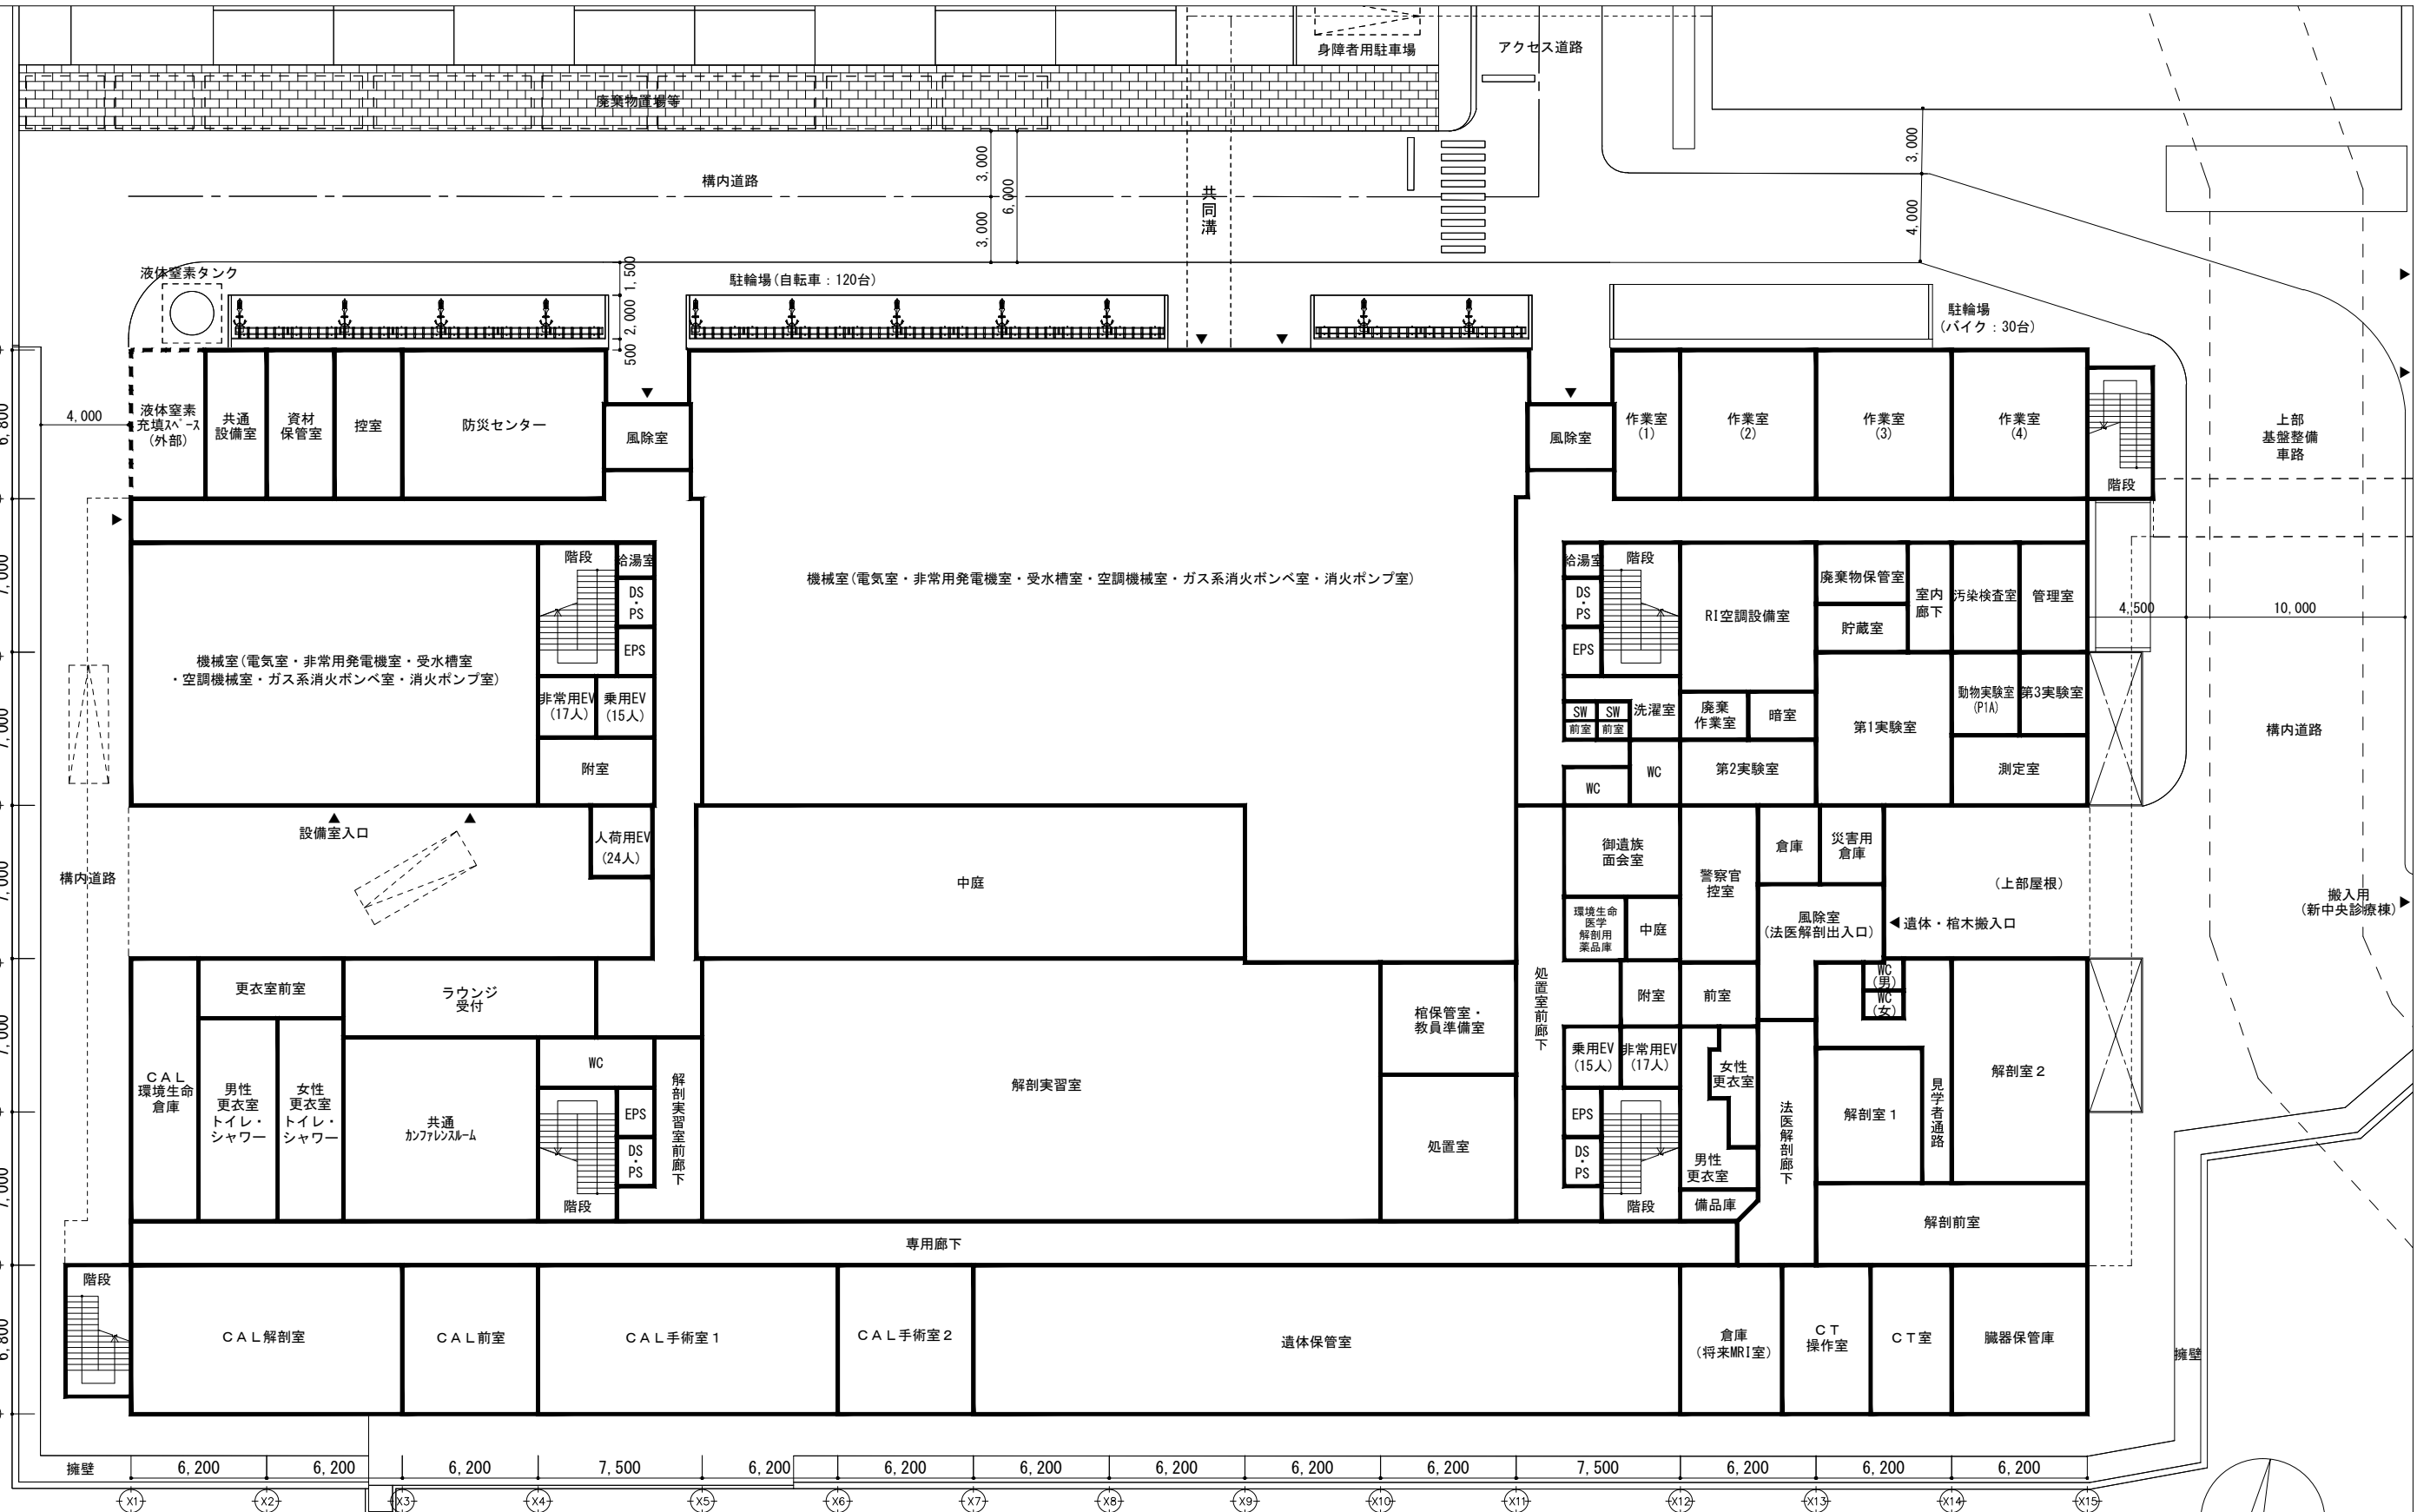

凡例

- : 部局専用スペース
- : プロジェクト研究スペース
- : 福利厚生施設

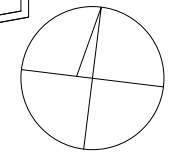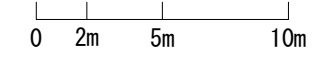



<31 環境生命医学>


<03 機能形態学>



凡例


- : 部局専用スペース
- : プロジェクト研究スペース
- : 福利厚生施設

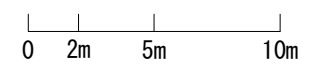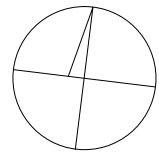


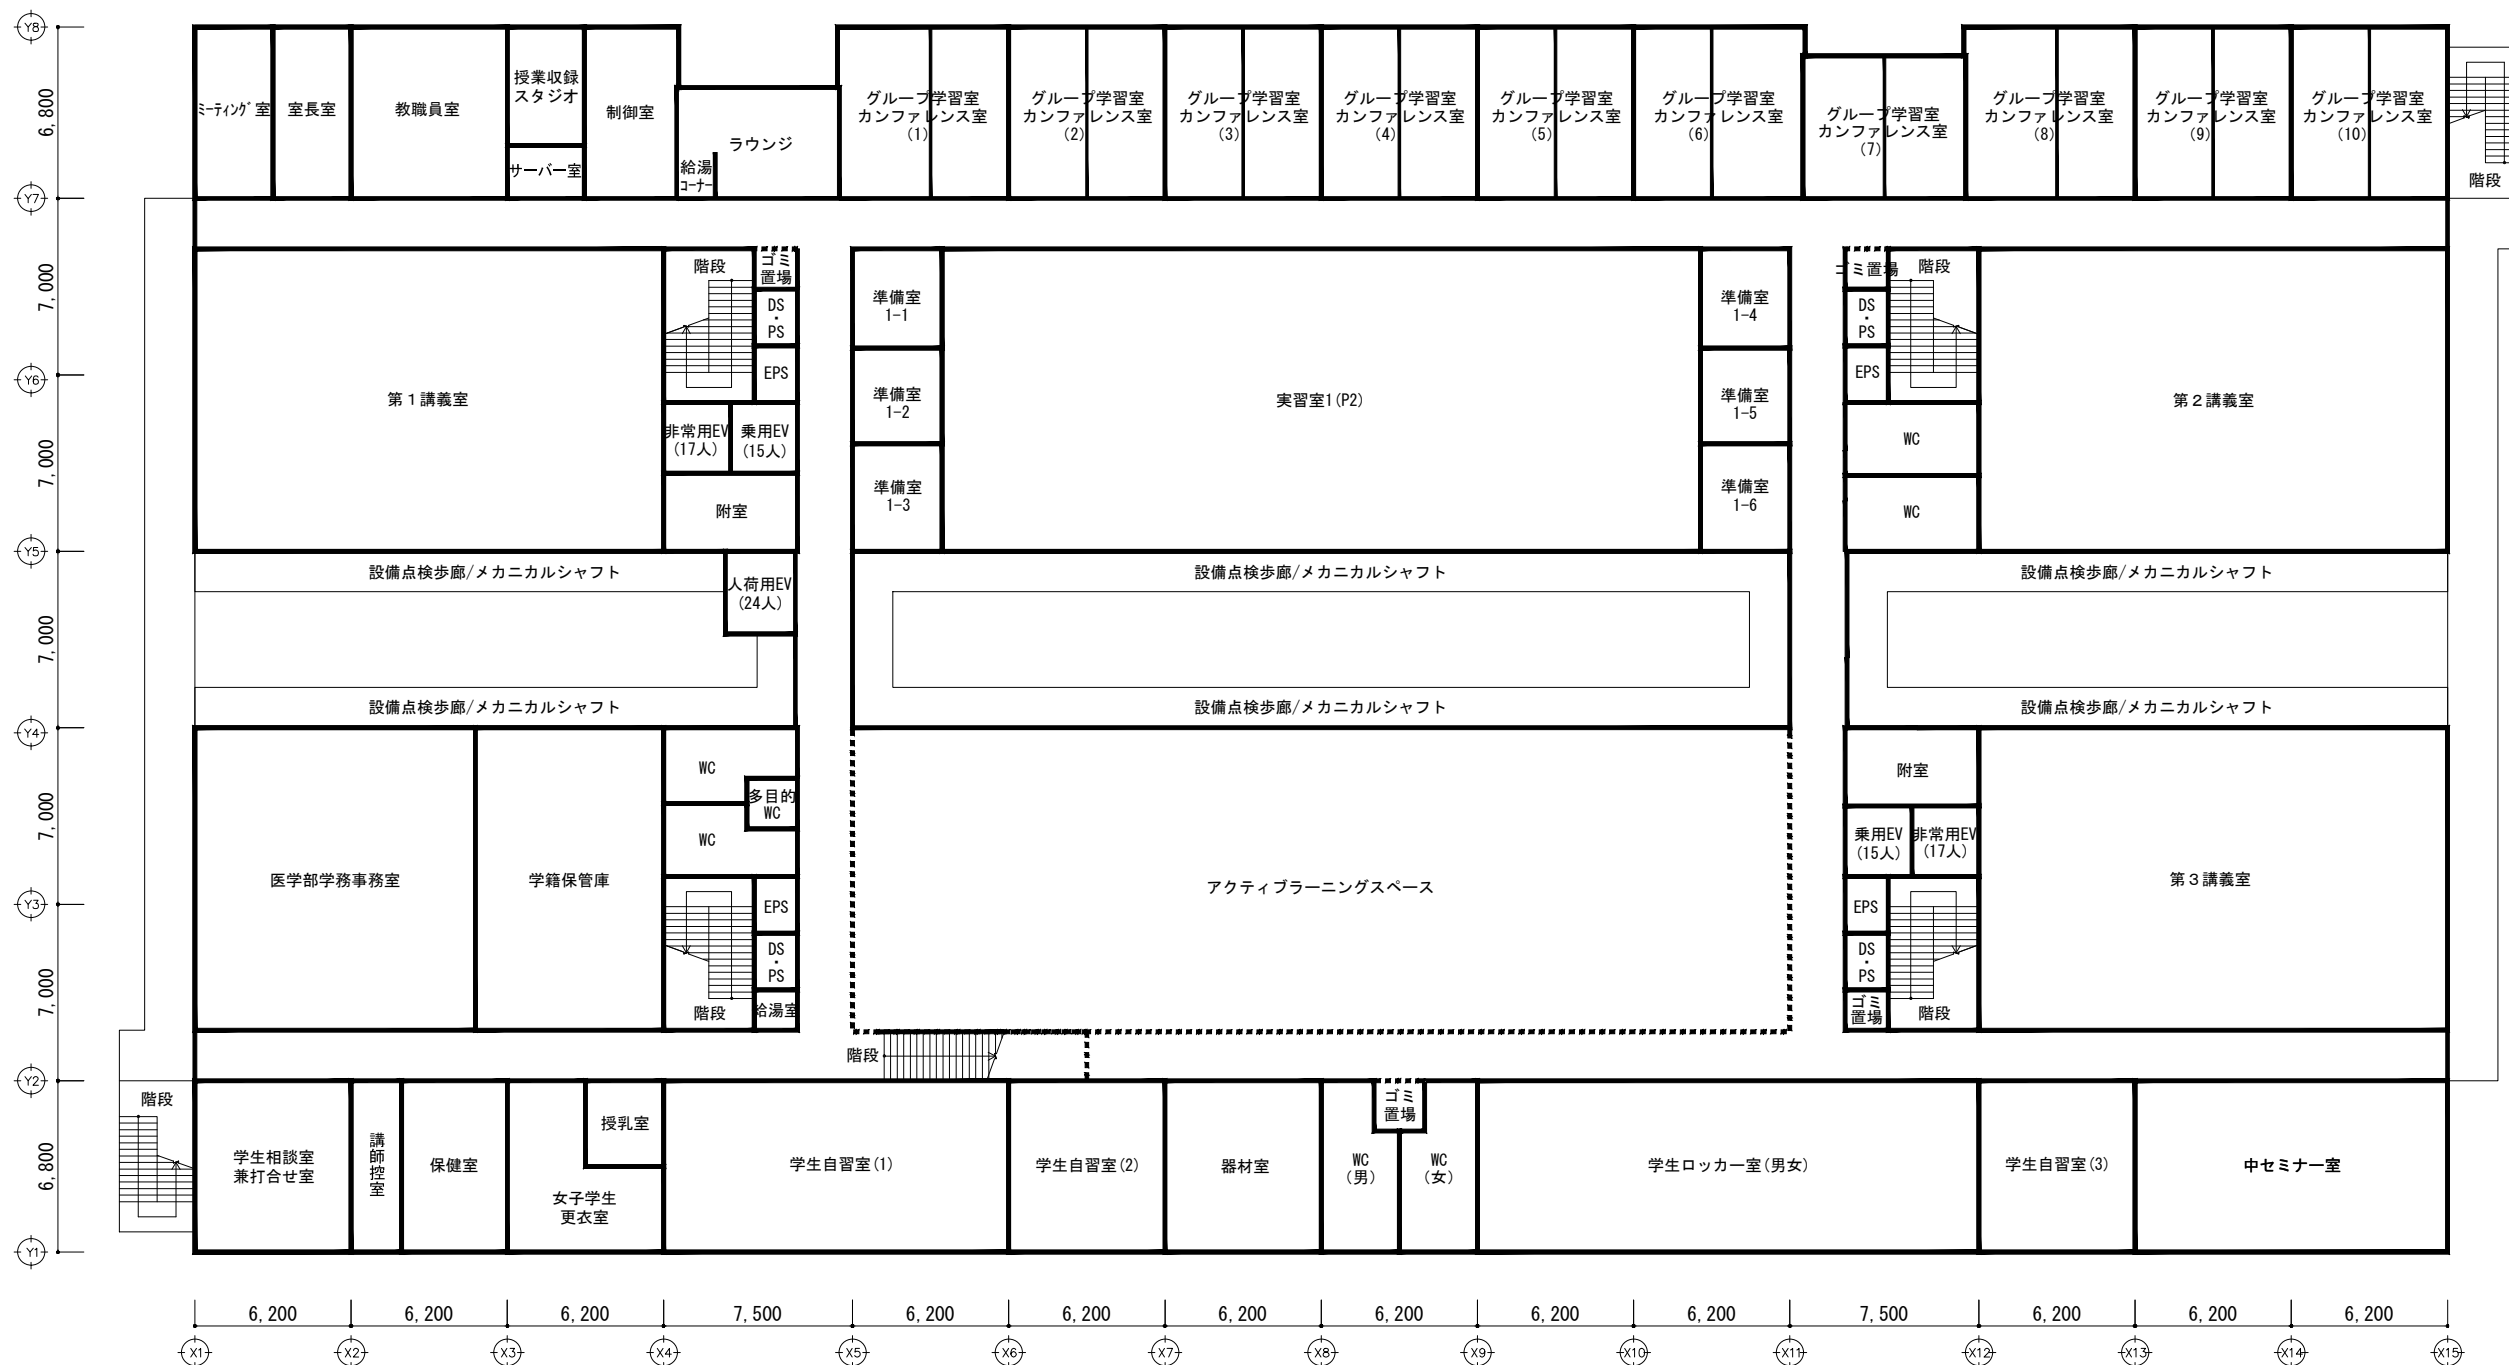


凡例

- : 部局専用スペース
- : プロジェクト研究スペース
- : 福利厚生施設

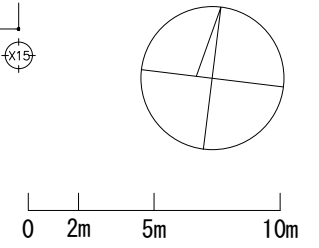


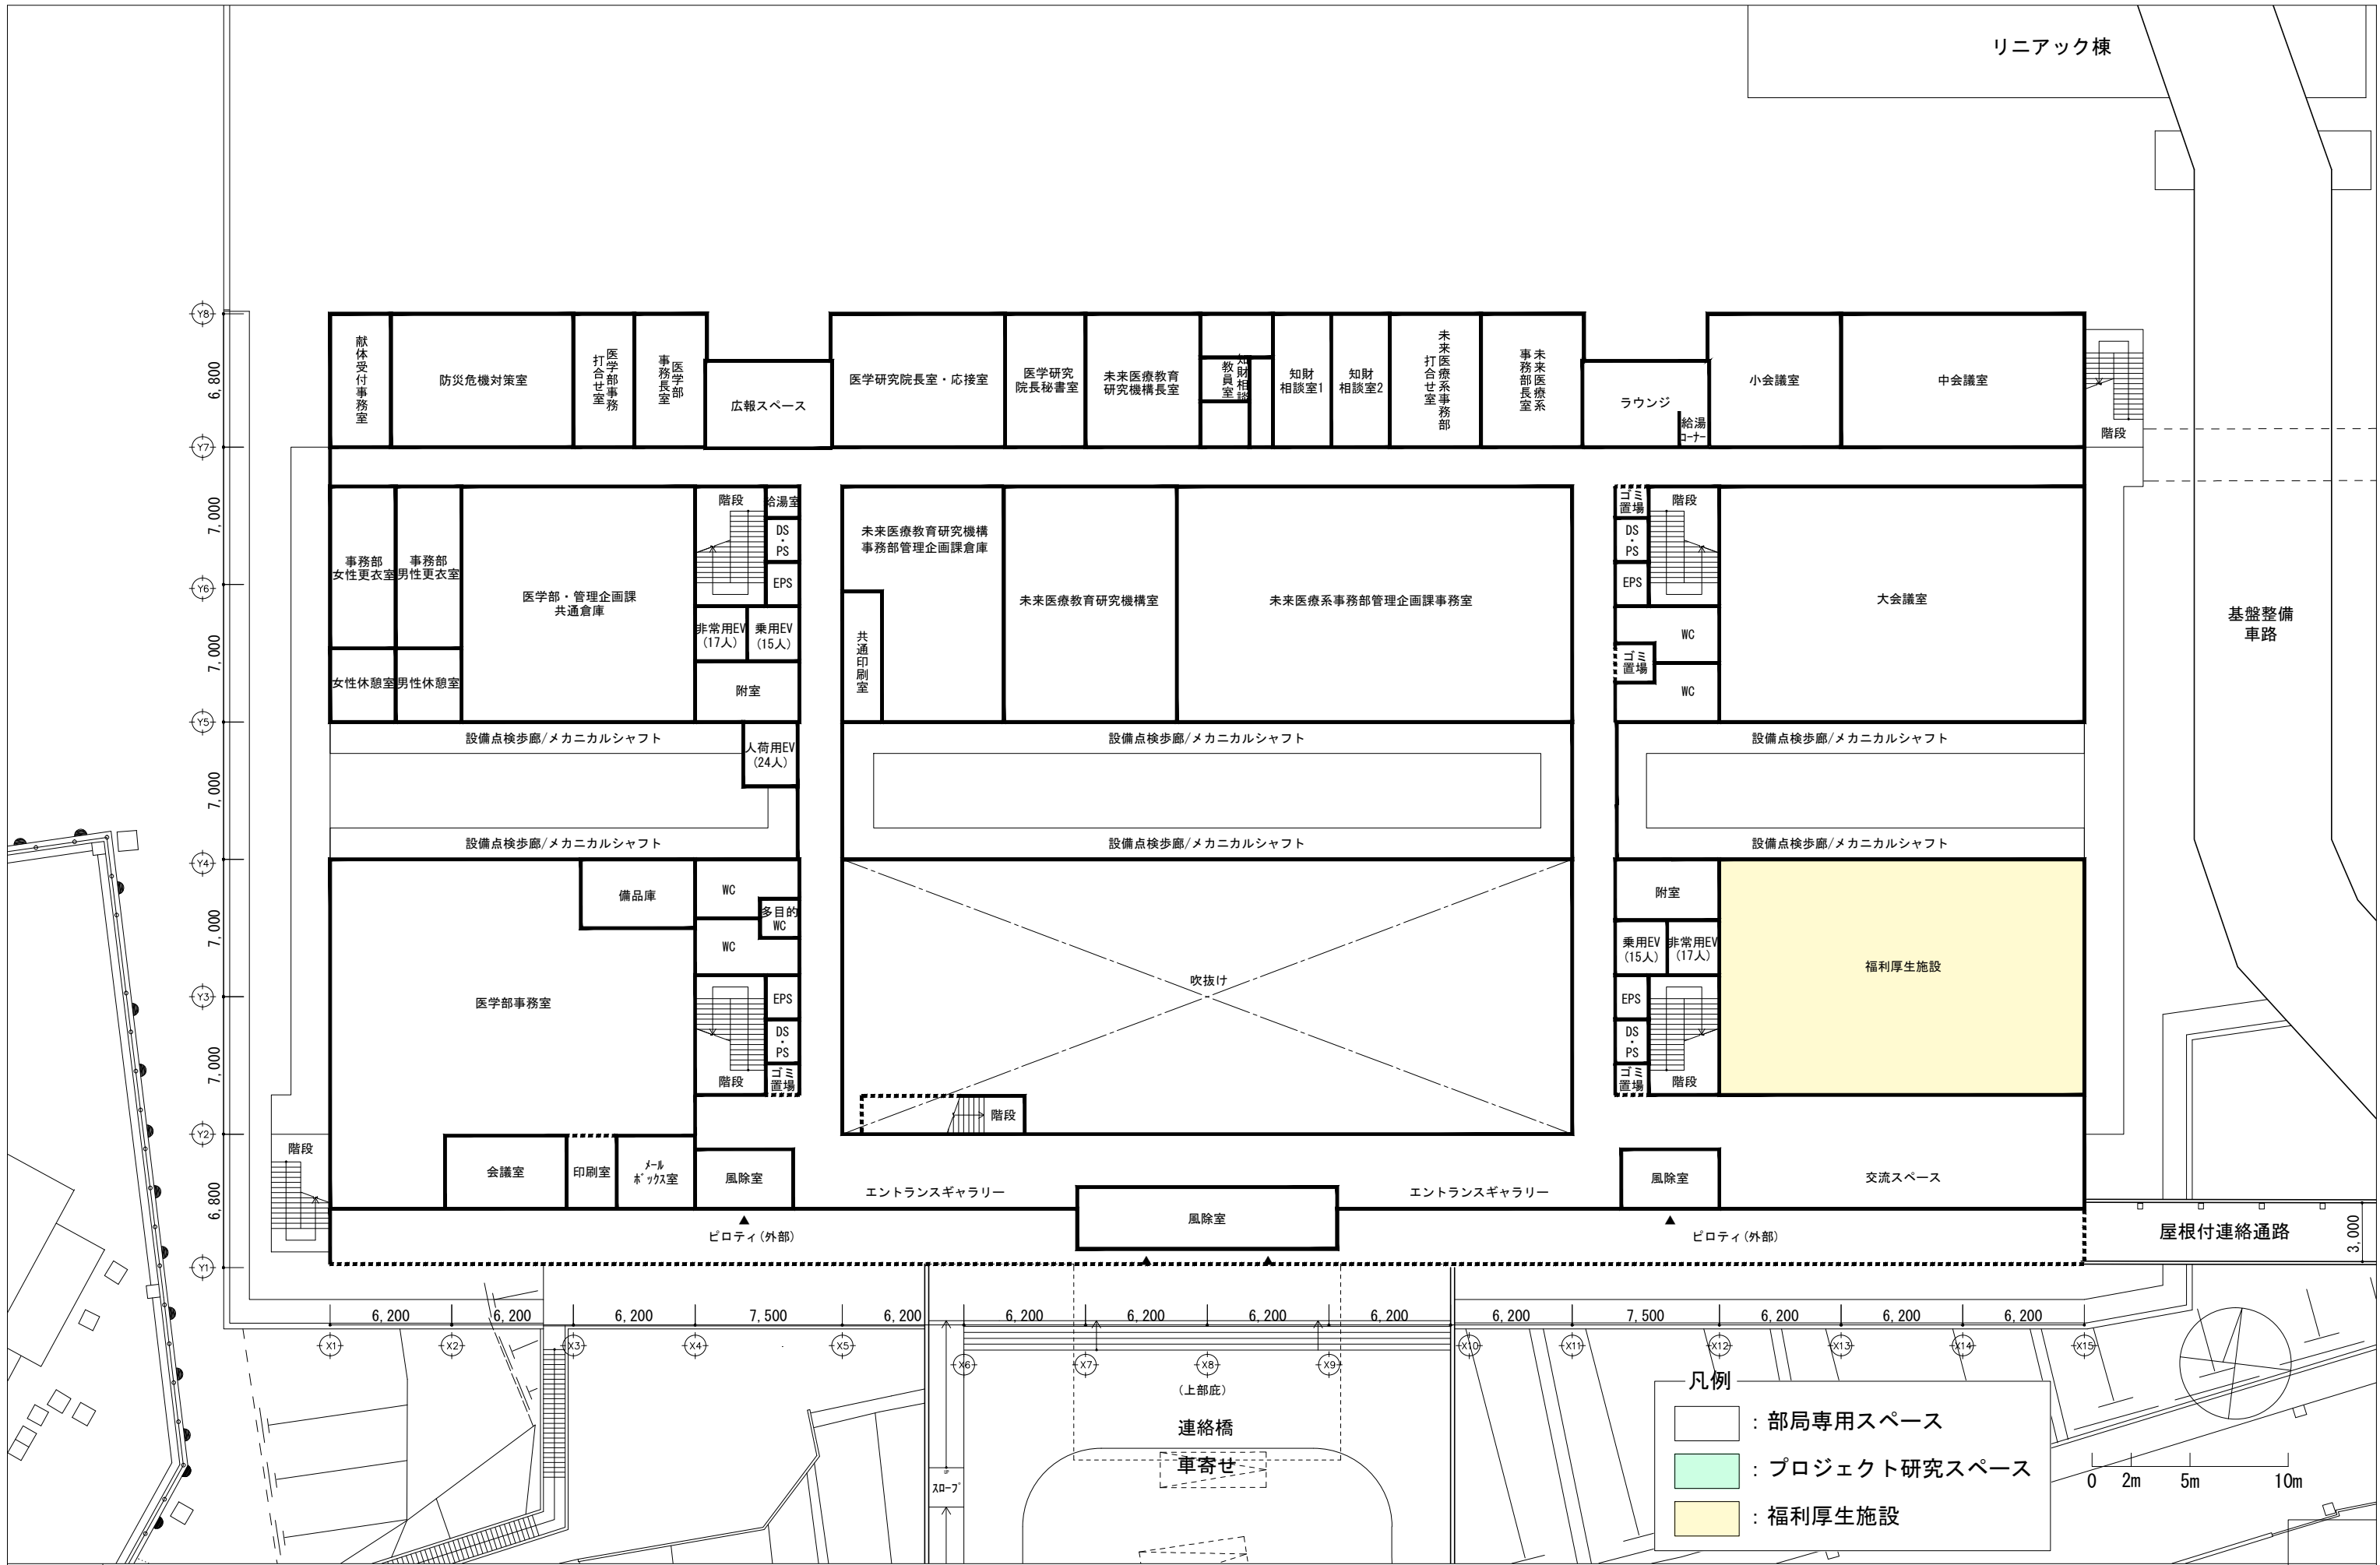


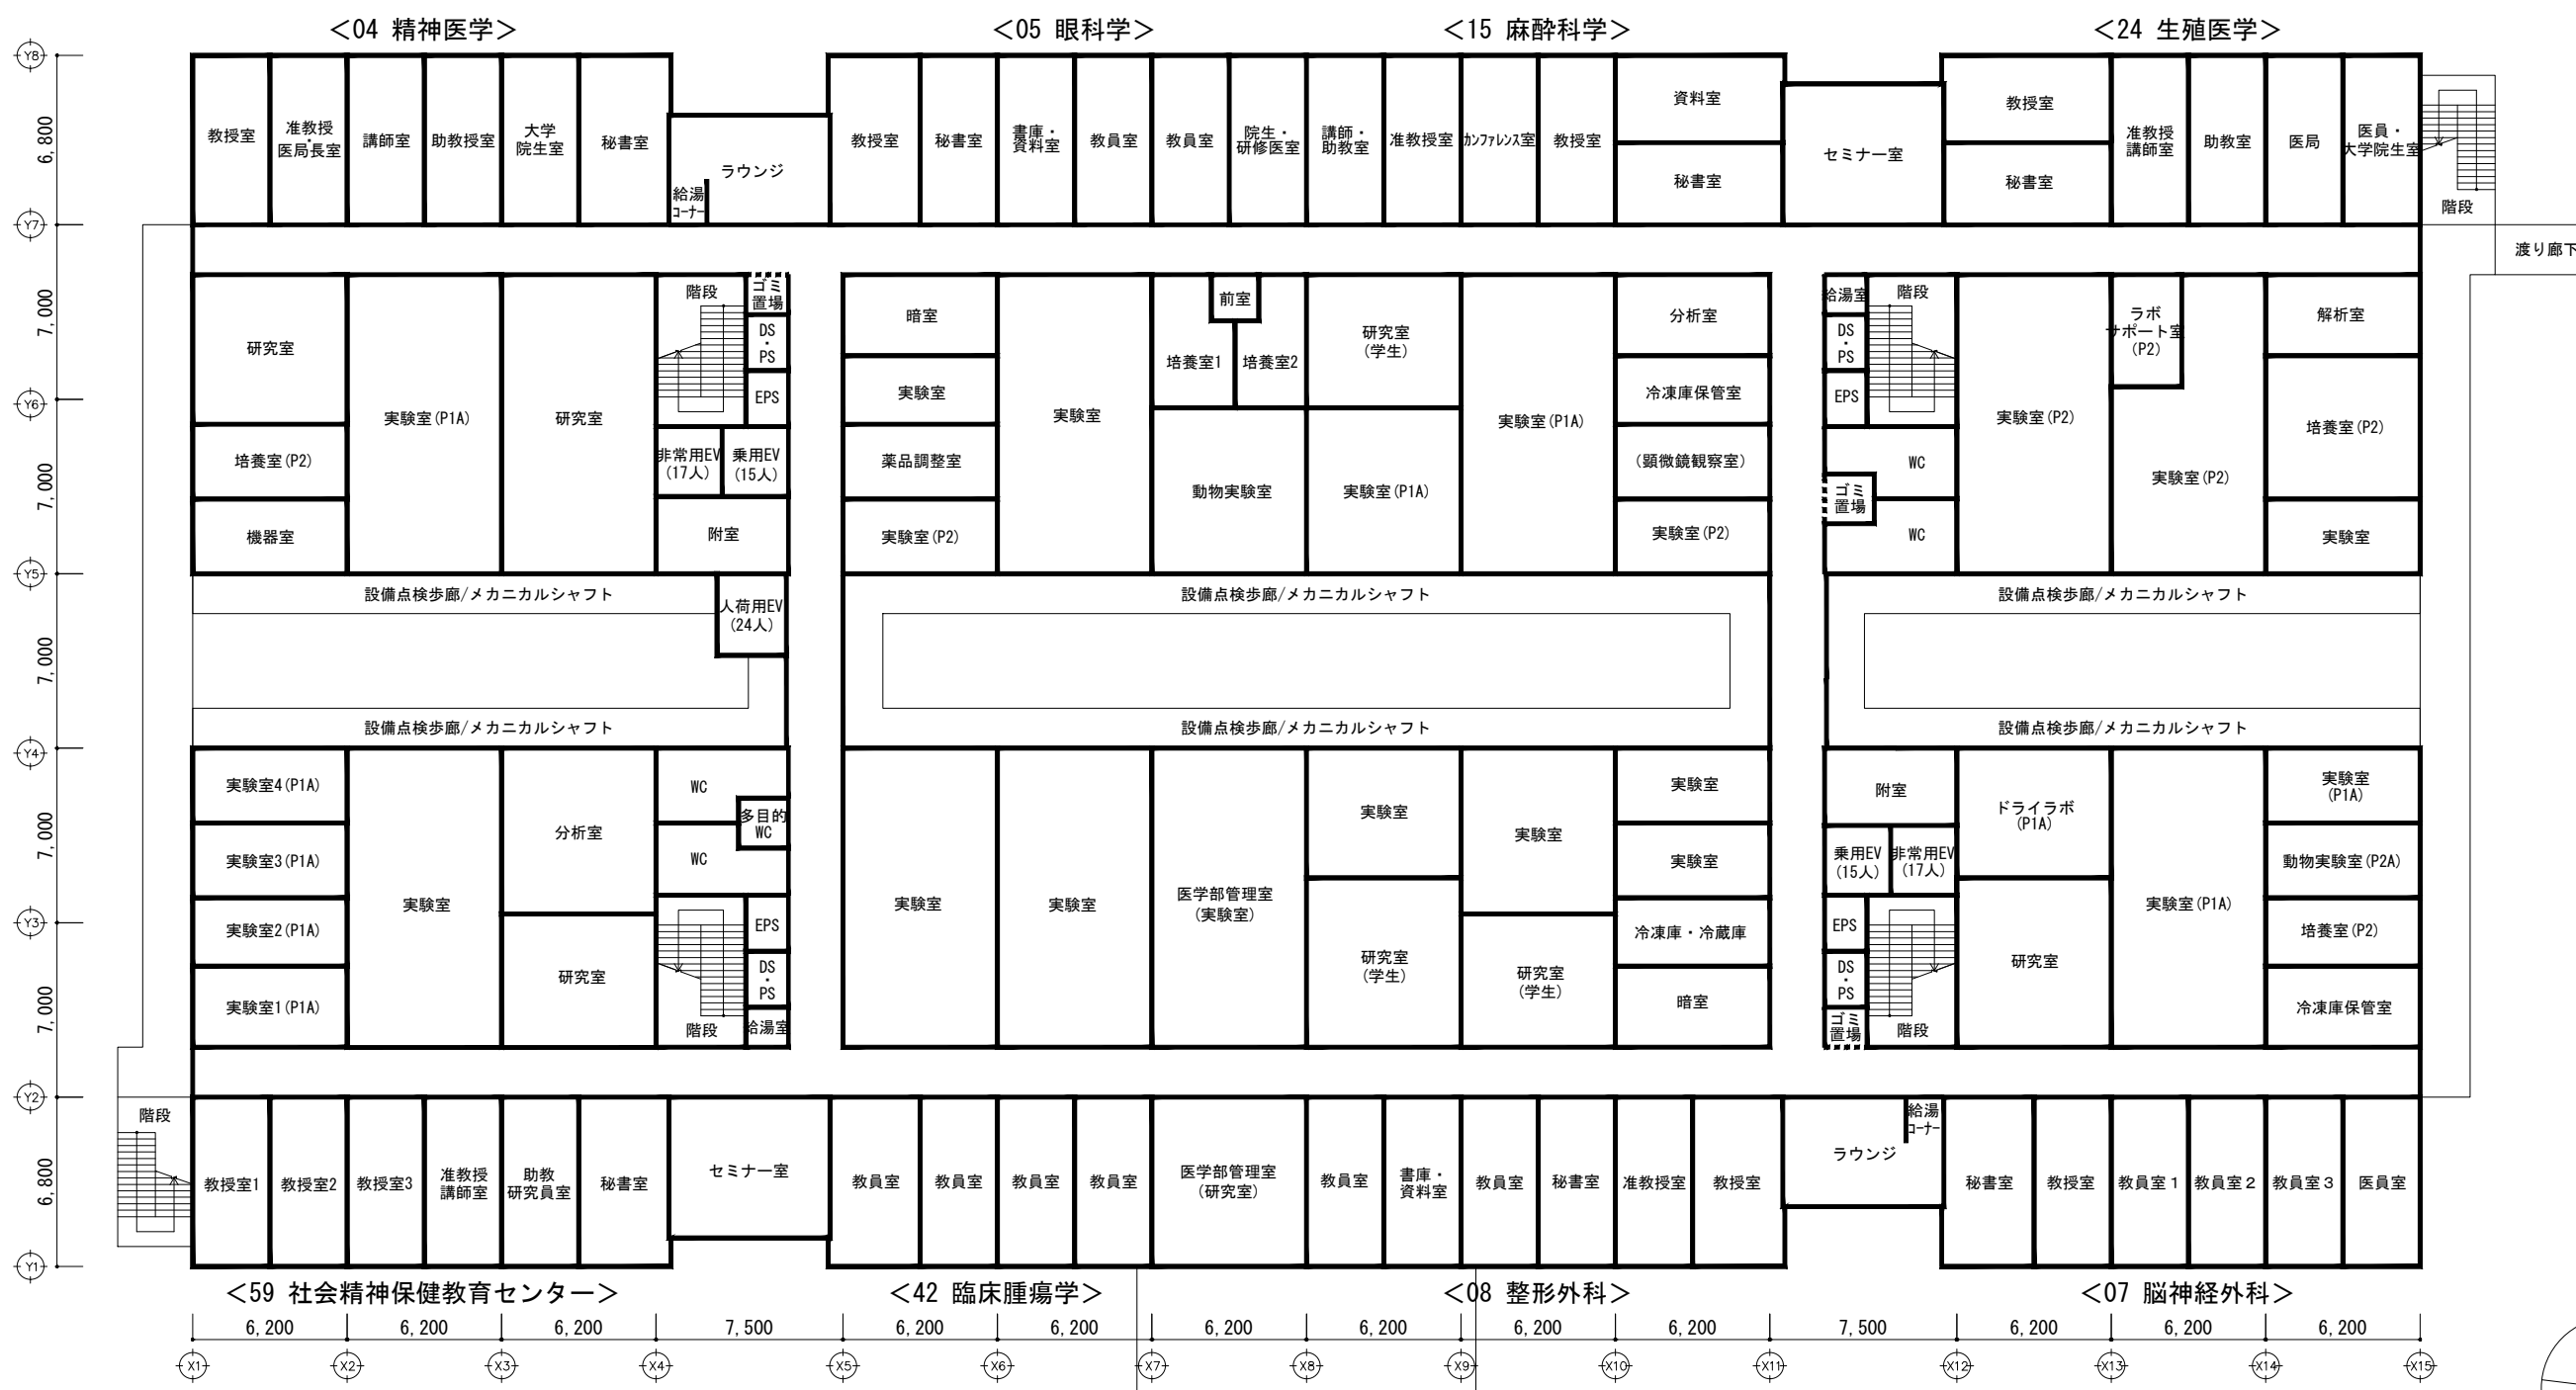

凡例


- : 部局専用スペース
- : プロジェクト研究スペース
- : 福利厚生施設

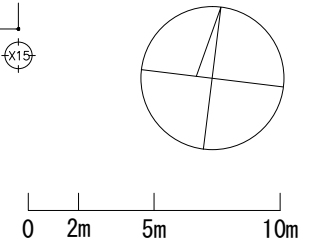


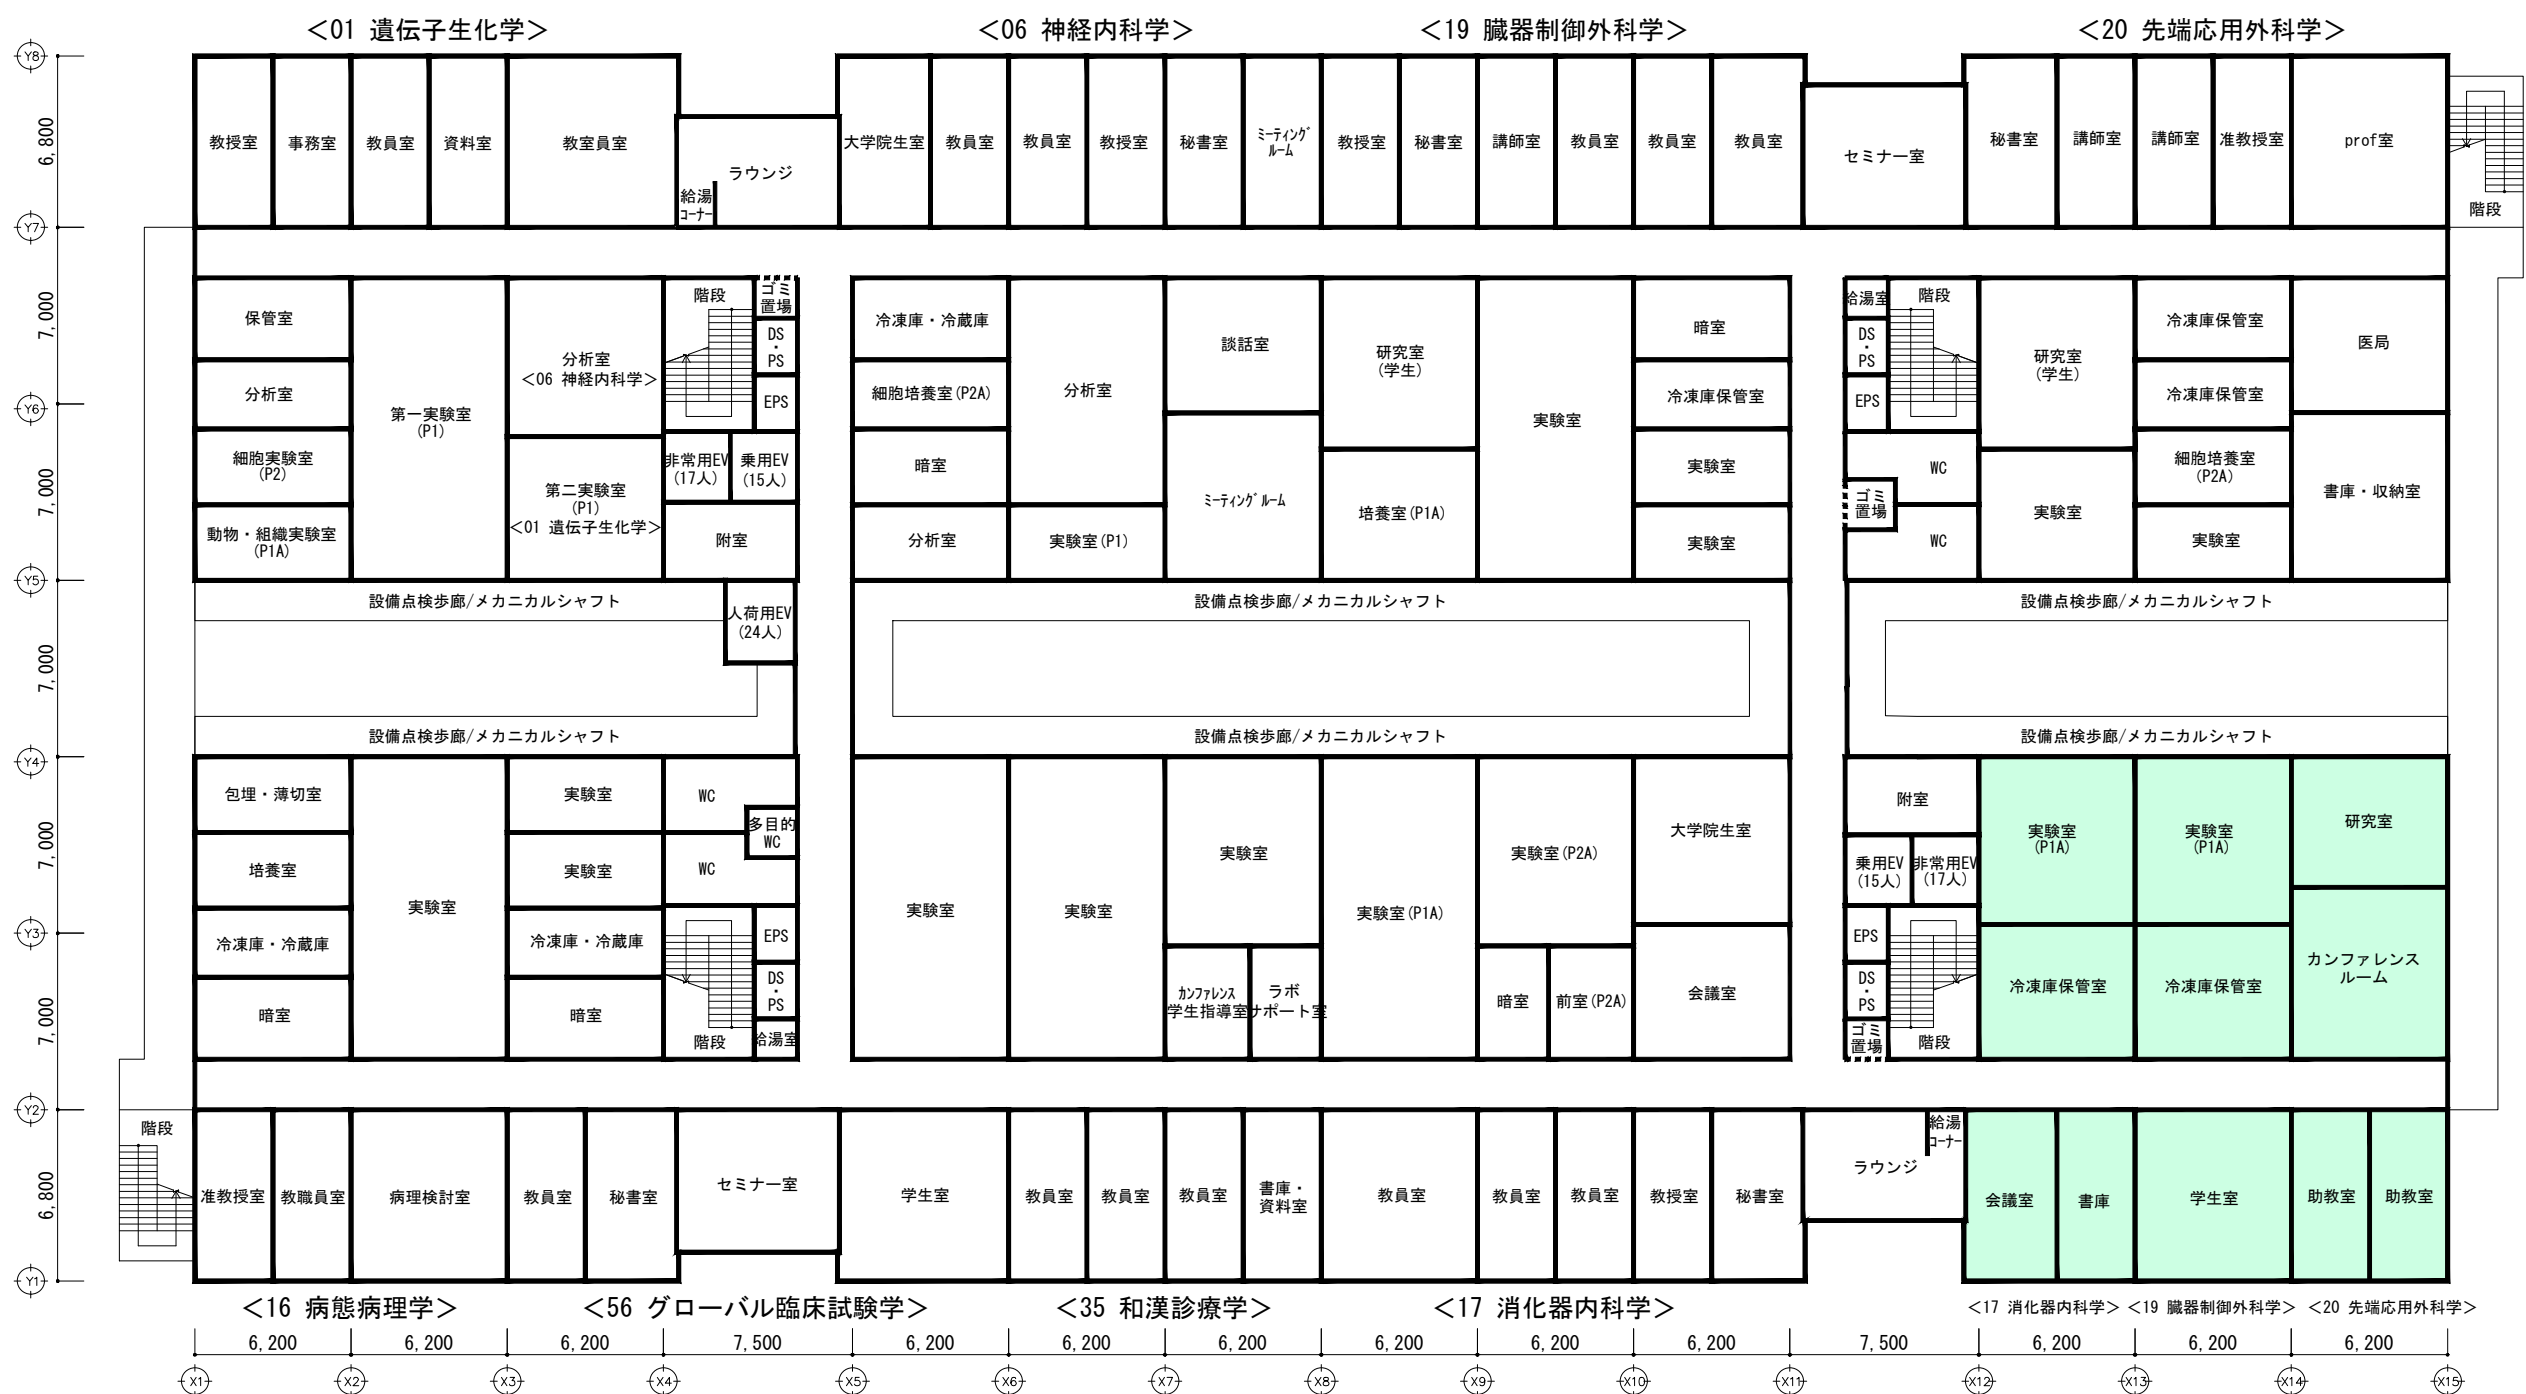

凡例


- : 部局専用スペース
- : プロジェクト研究スペース
- : 福利厚生施設

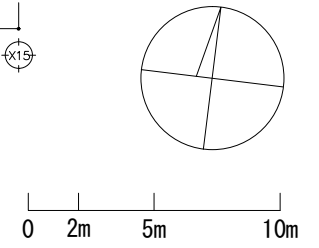


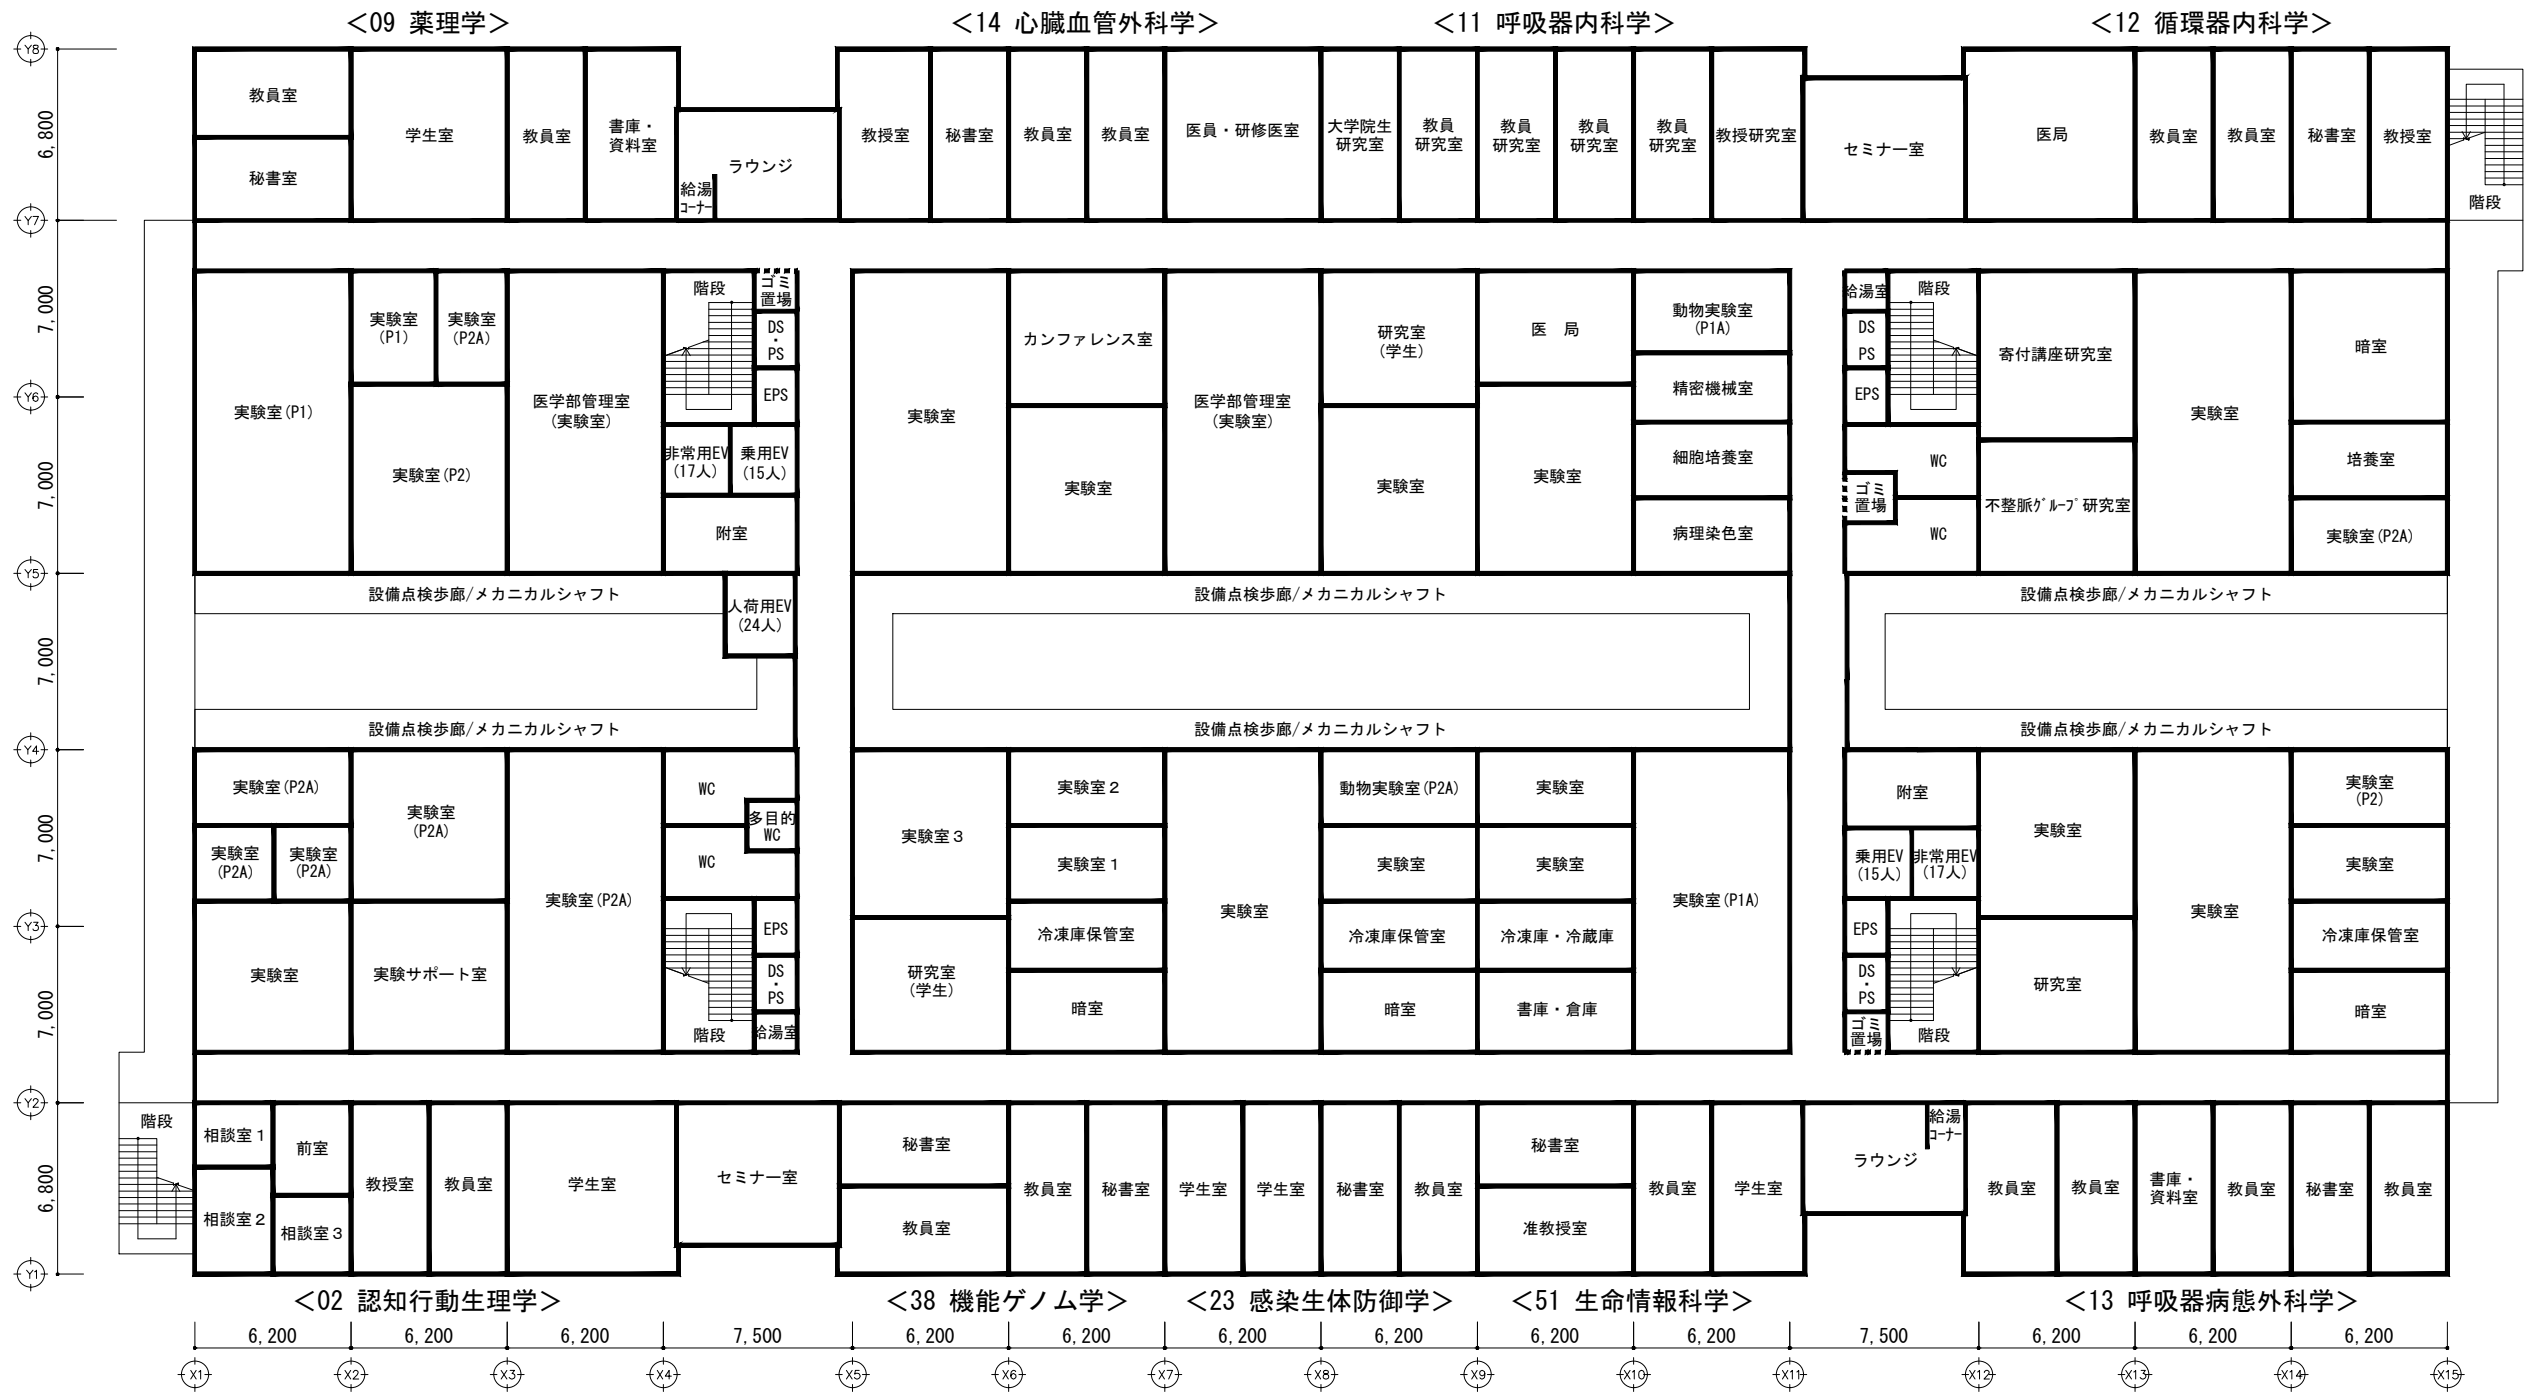

凡例


- : 部局専用スペース
- : プロジェクト研究スペース
- : 福利厚生施設

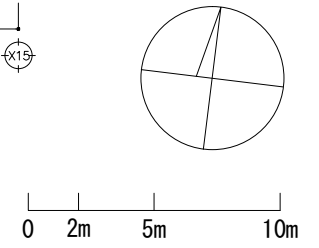


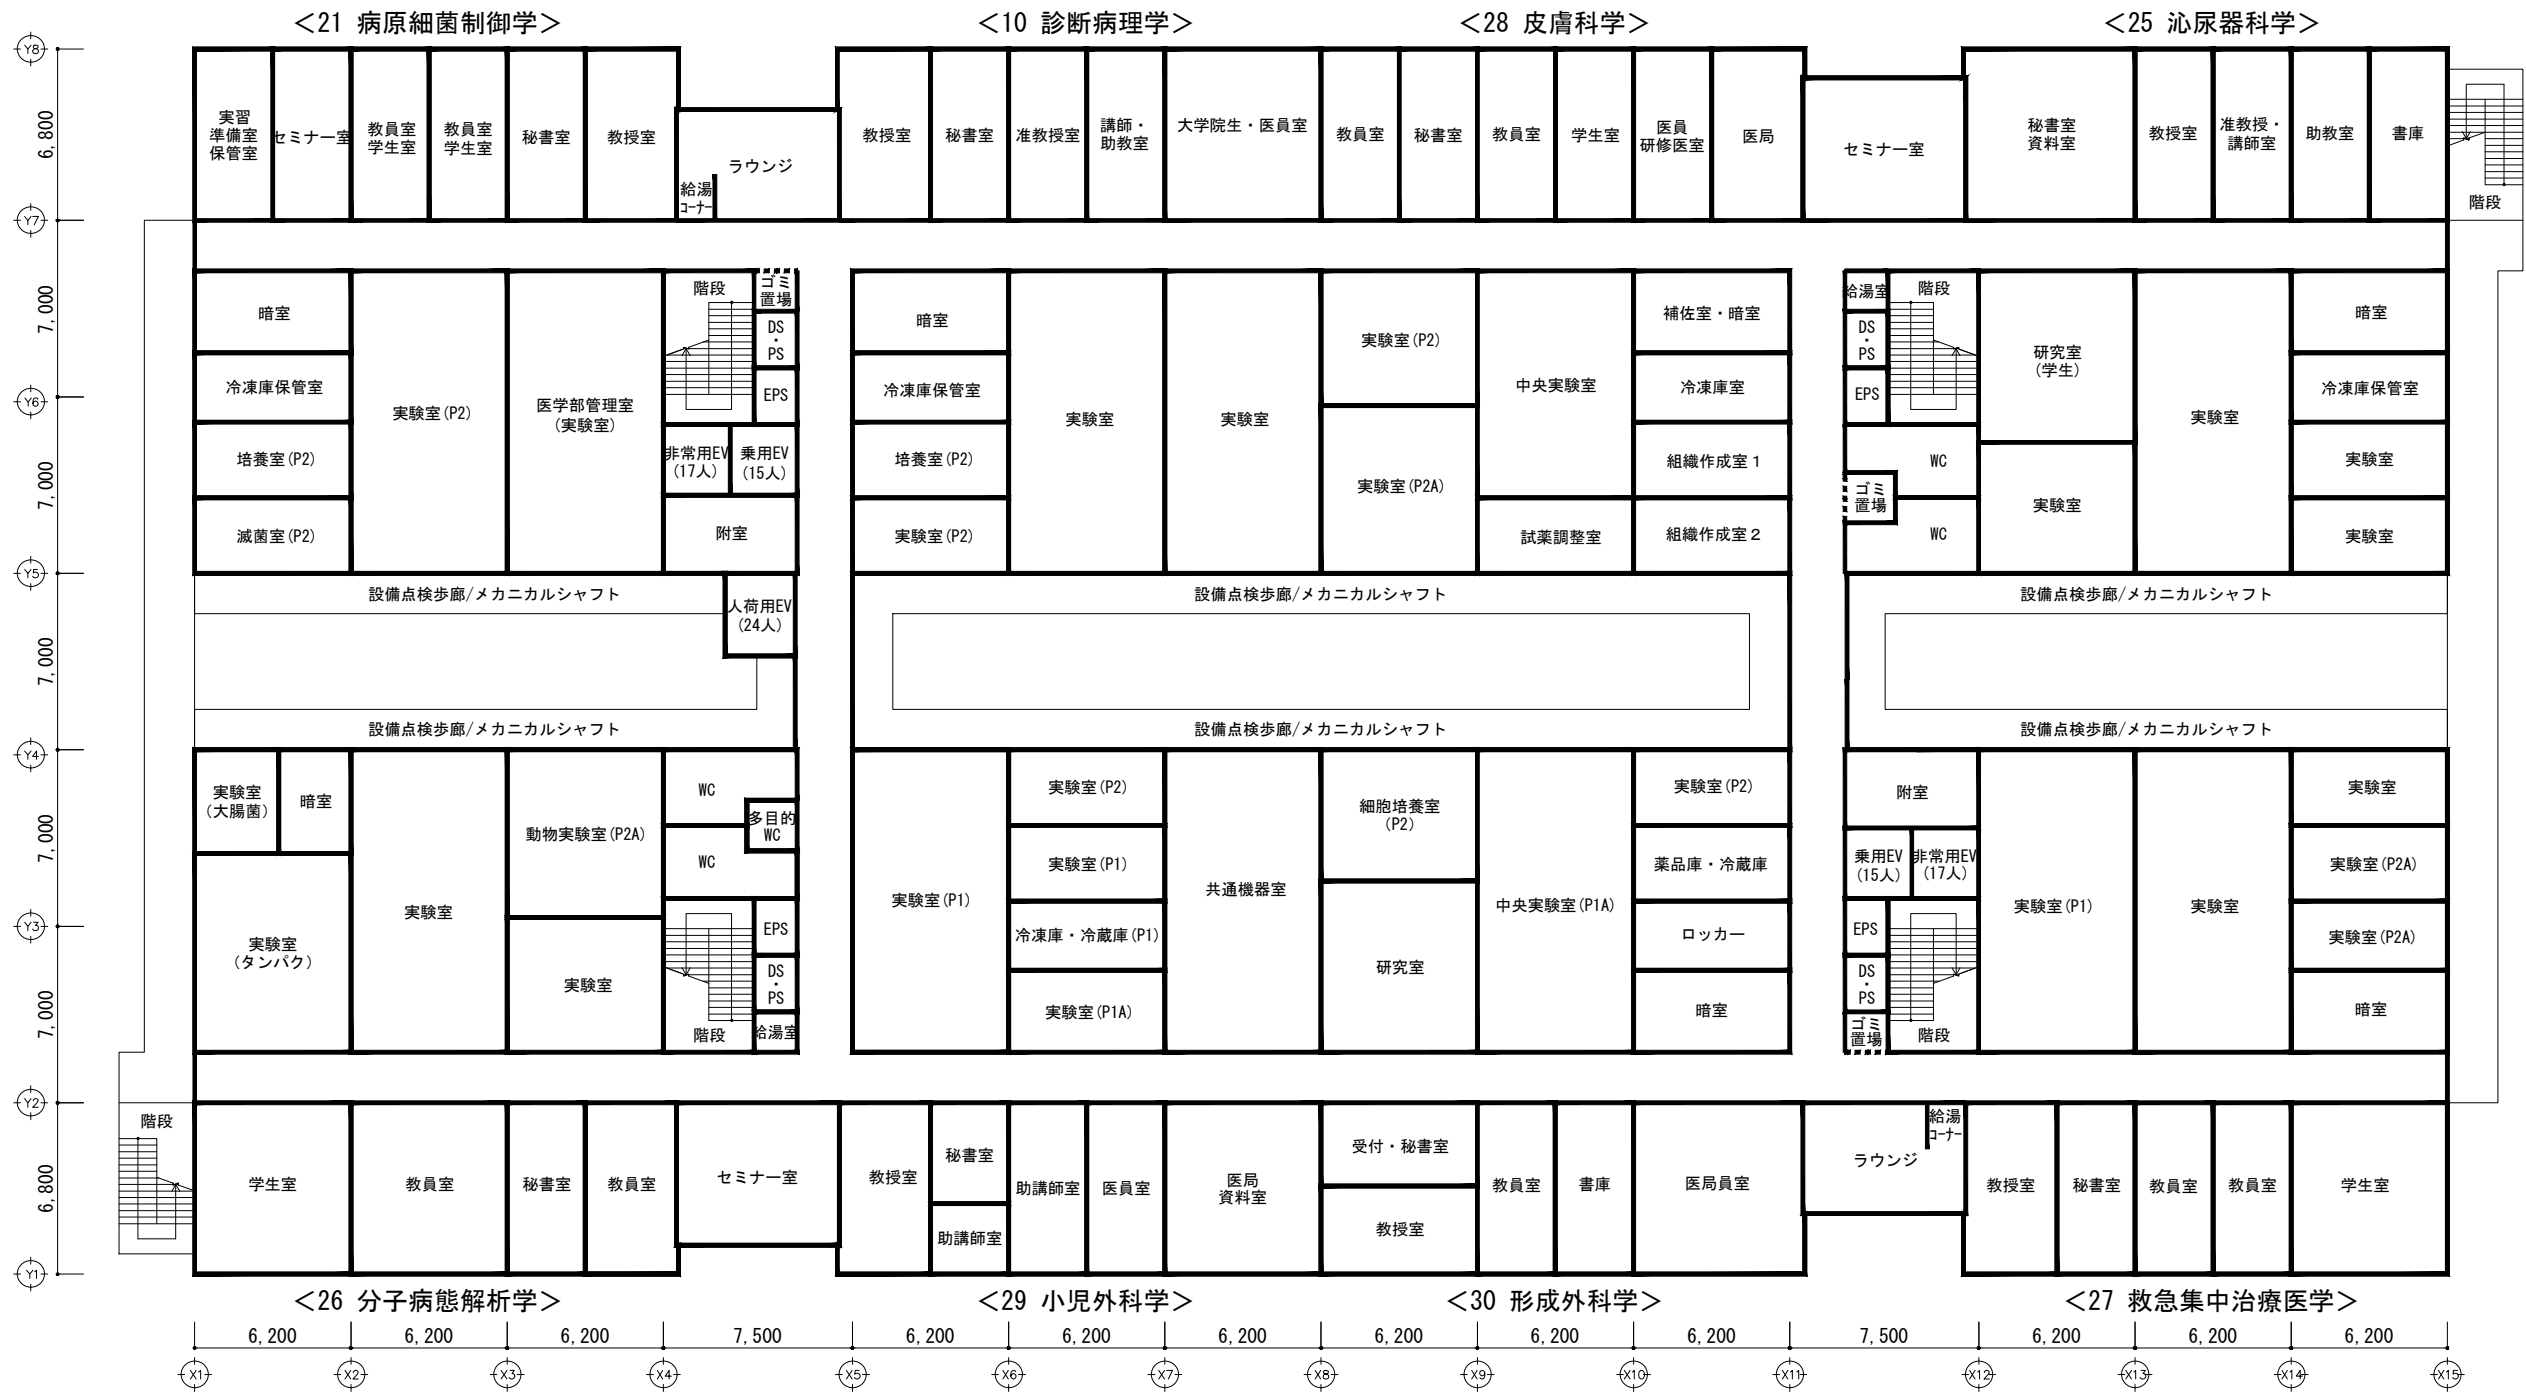


凡例

- : 部局専用スペース
- : プロジェクト研究スペース
- : 福利厚生施設

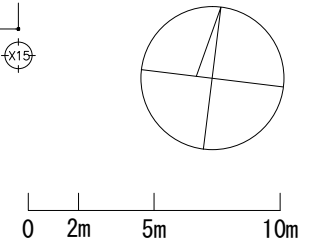


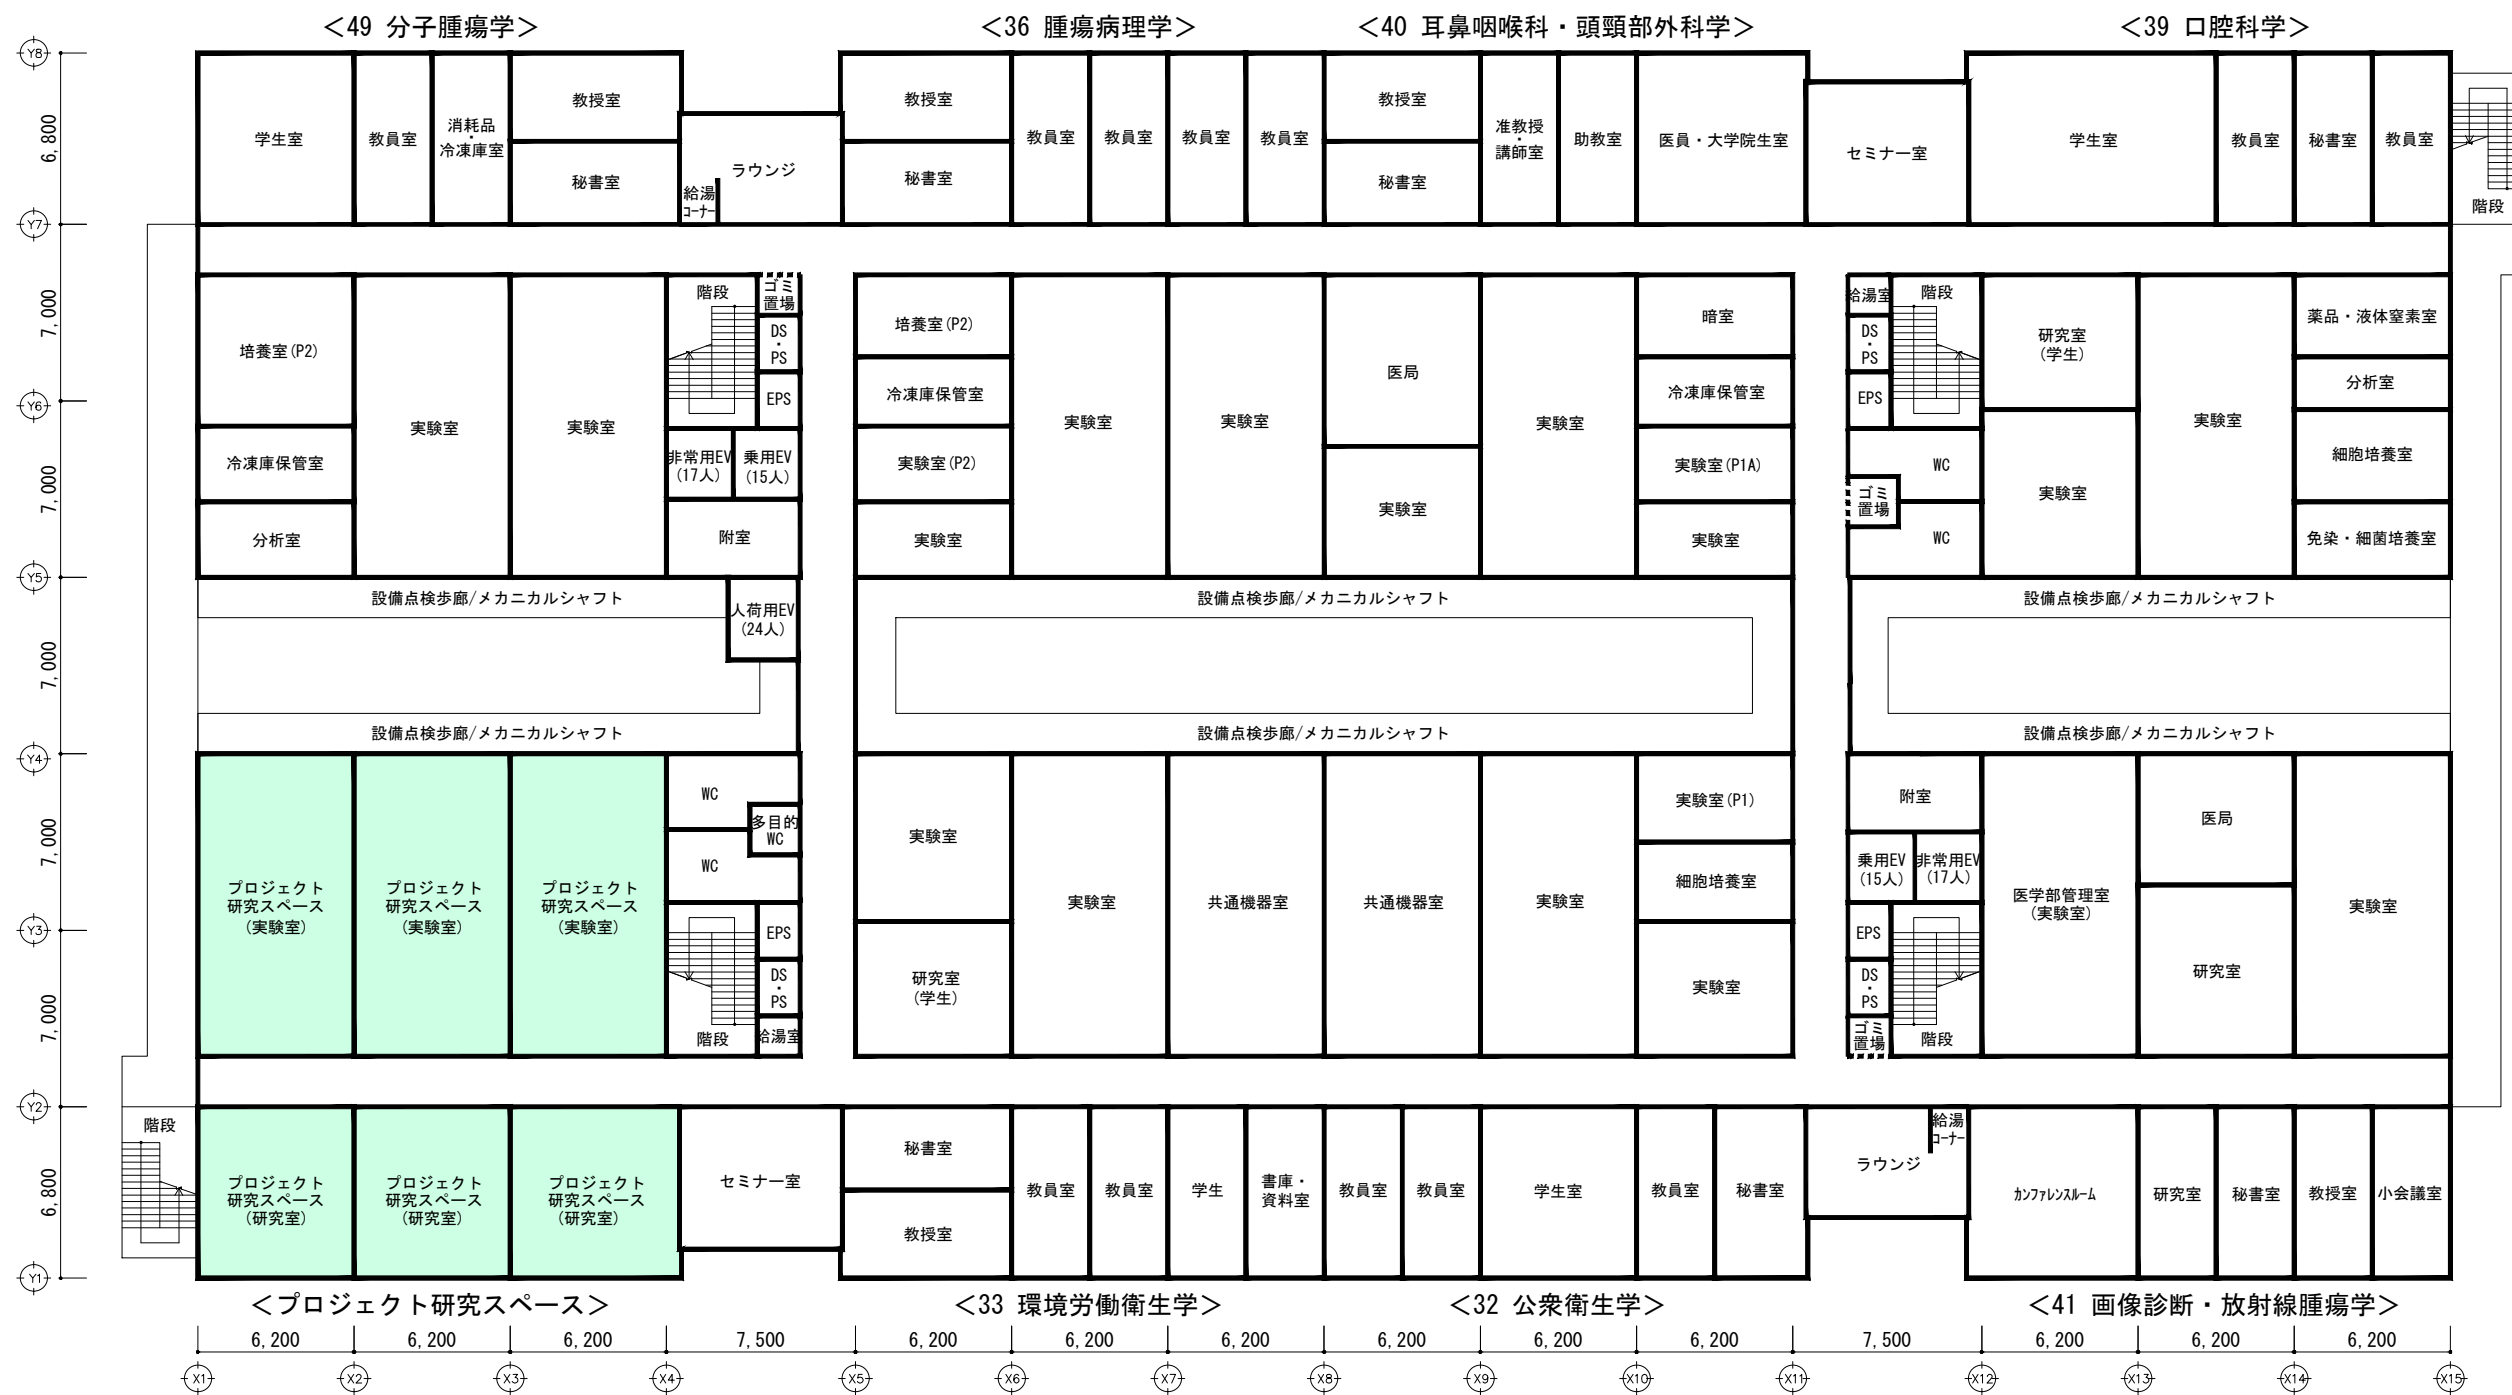


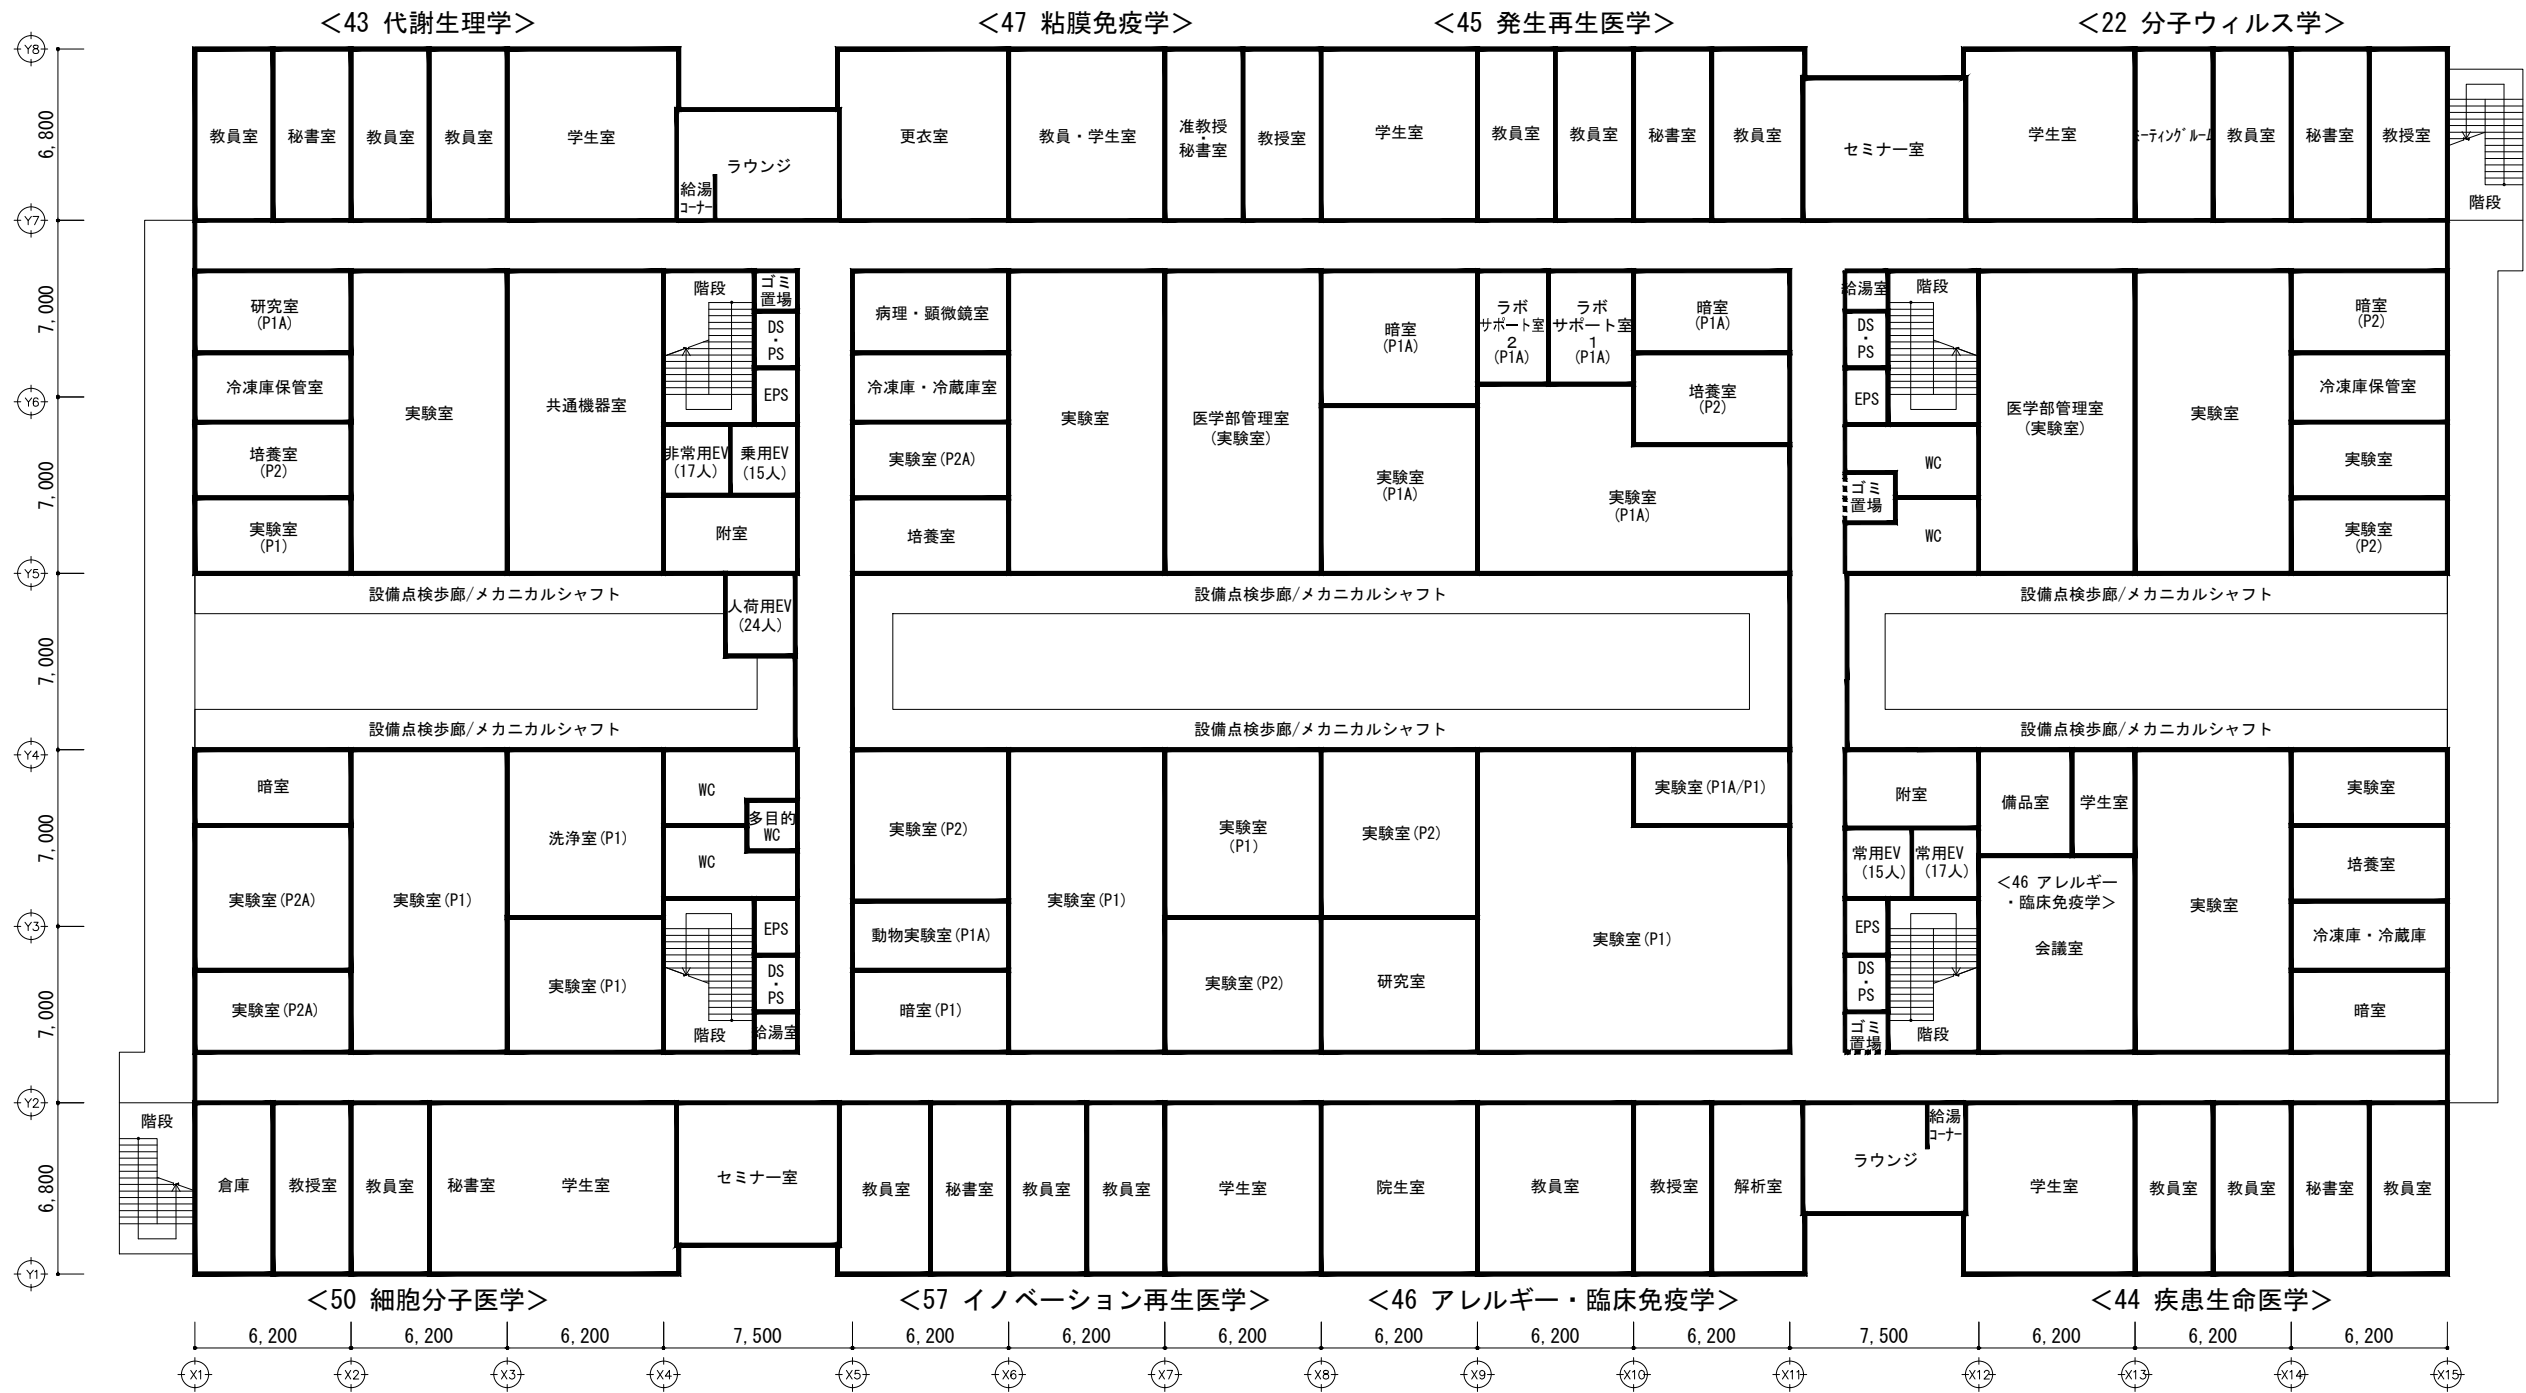

凡例


- : 部局専用スペース
- : プロジェクト研究スペース
- : 福利厚生施設

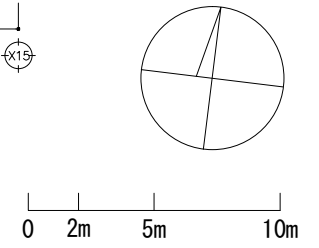

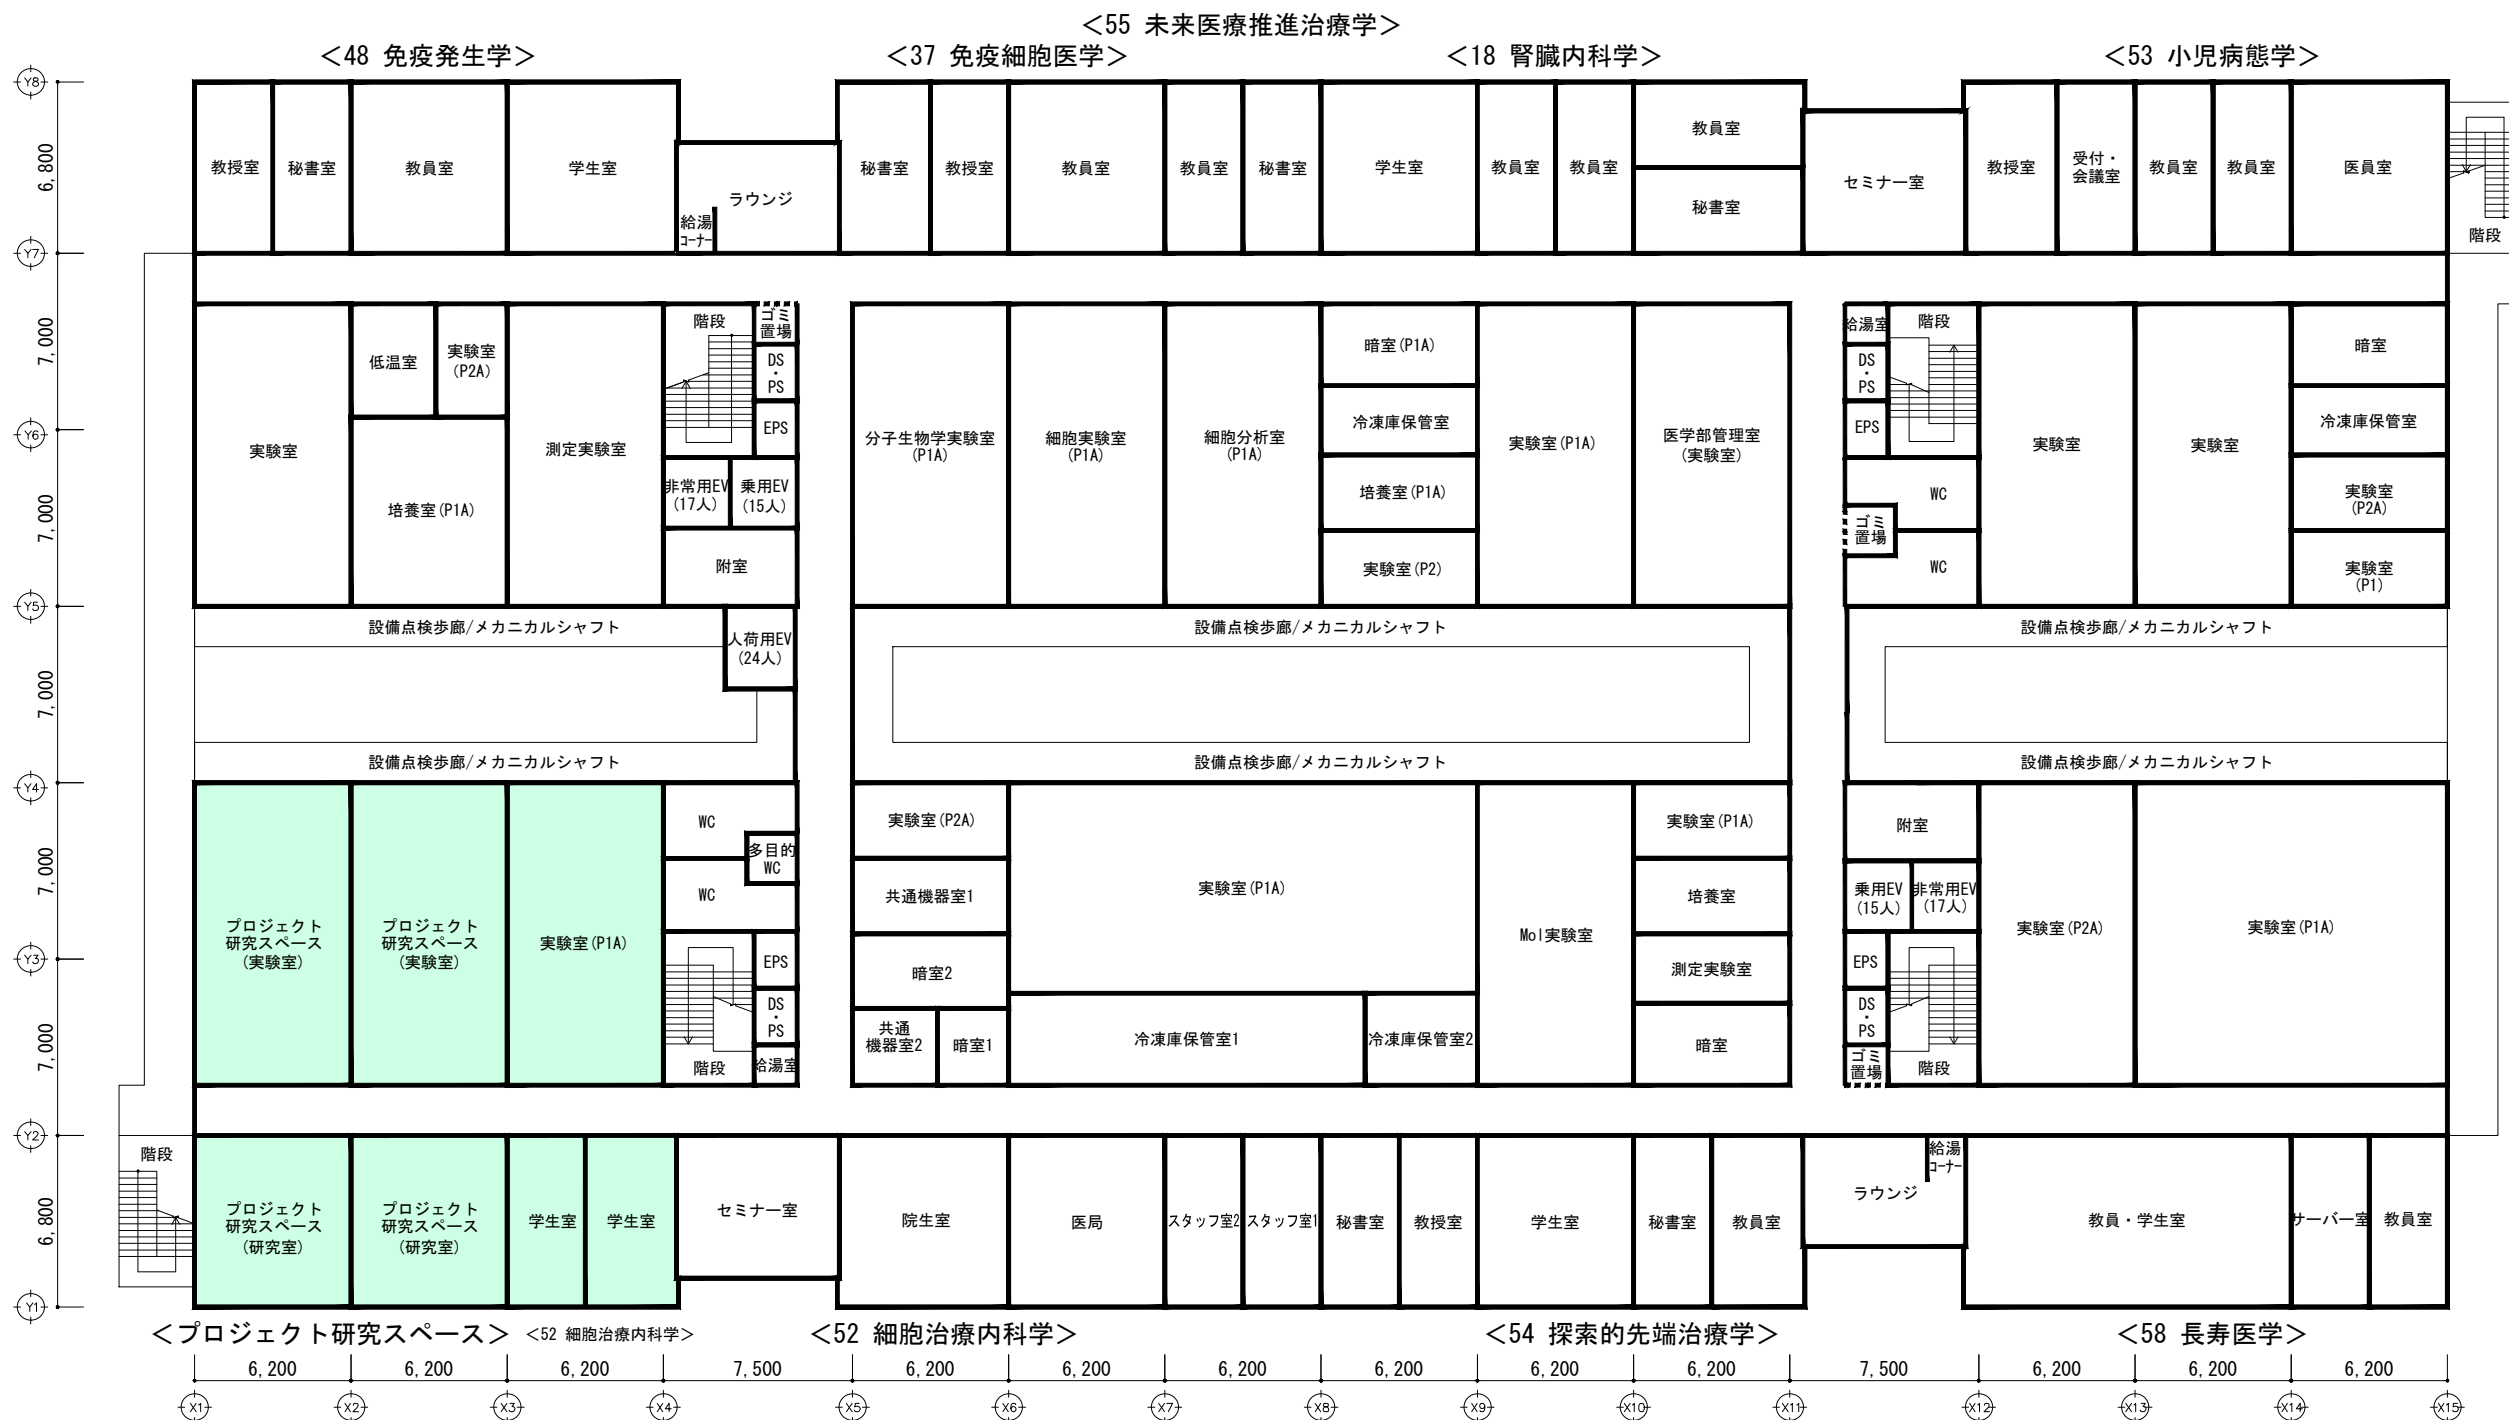

凡例

- : 部局専用スペース
- : プロジェクト研究スペース
- : 福利厚生施設

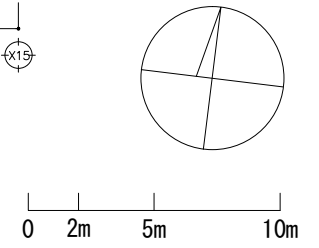



凡例

- : 部局専用スペース
- : プロジェクト研究スペース
- : 福利厚生施設

